


**Схема розміщення об'єктів торгівлі на сезонному ярмарку
на вул. Академіка Курчатова (в межах вул. Мілютенка та вул. Братиславської)
у Деснянському районі м. Києва**

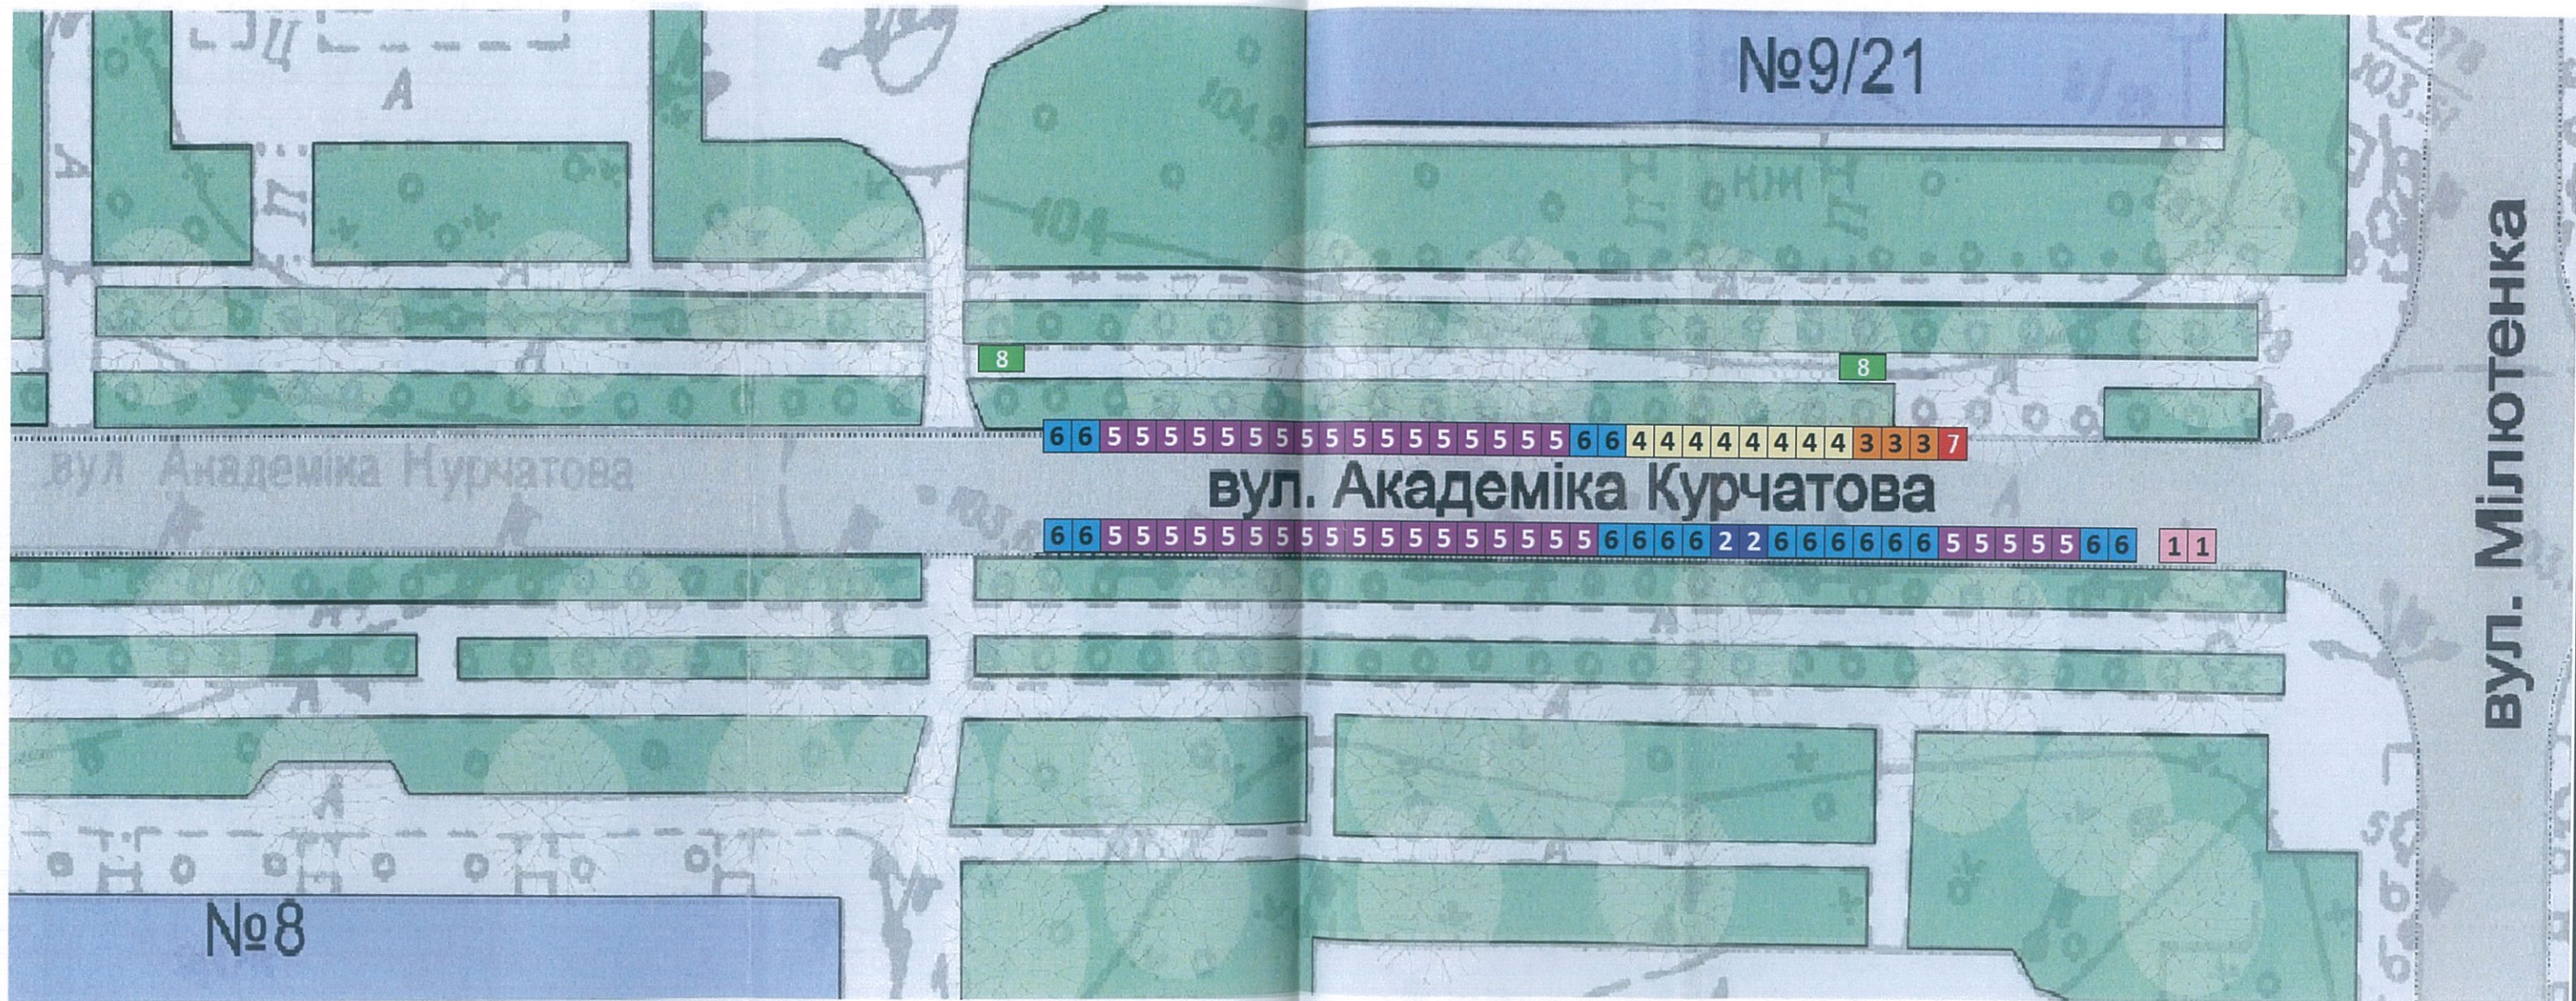

Техніко-економічні показники
Загальна кількість торговельних місць - 73 шт.

1	Риба та морепродукти - 2 шт.
2	Бакалія - 2 шт.
3	Молокопродукти - 3 шт.
4	М'ясо - 8 шт.
5	Овочі та фрукти - 40 шт.
6	Інші продовольчі товари - 18 шт.
7	Німет адміністрації
8	Біотуалет - 2 шт.