


Схема розміщення об'єктів торгівлі під час проведення сільськогосподарського по бульв. Праці, 1-9 в Дніпровському районі м. Києва

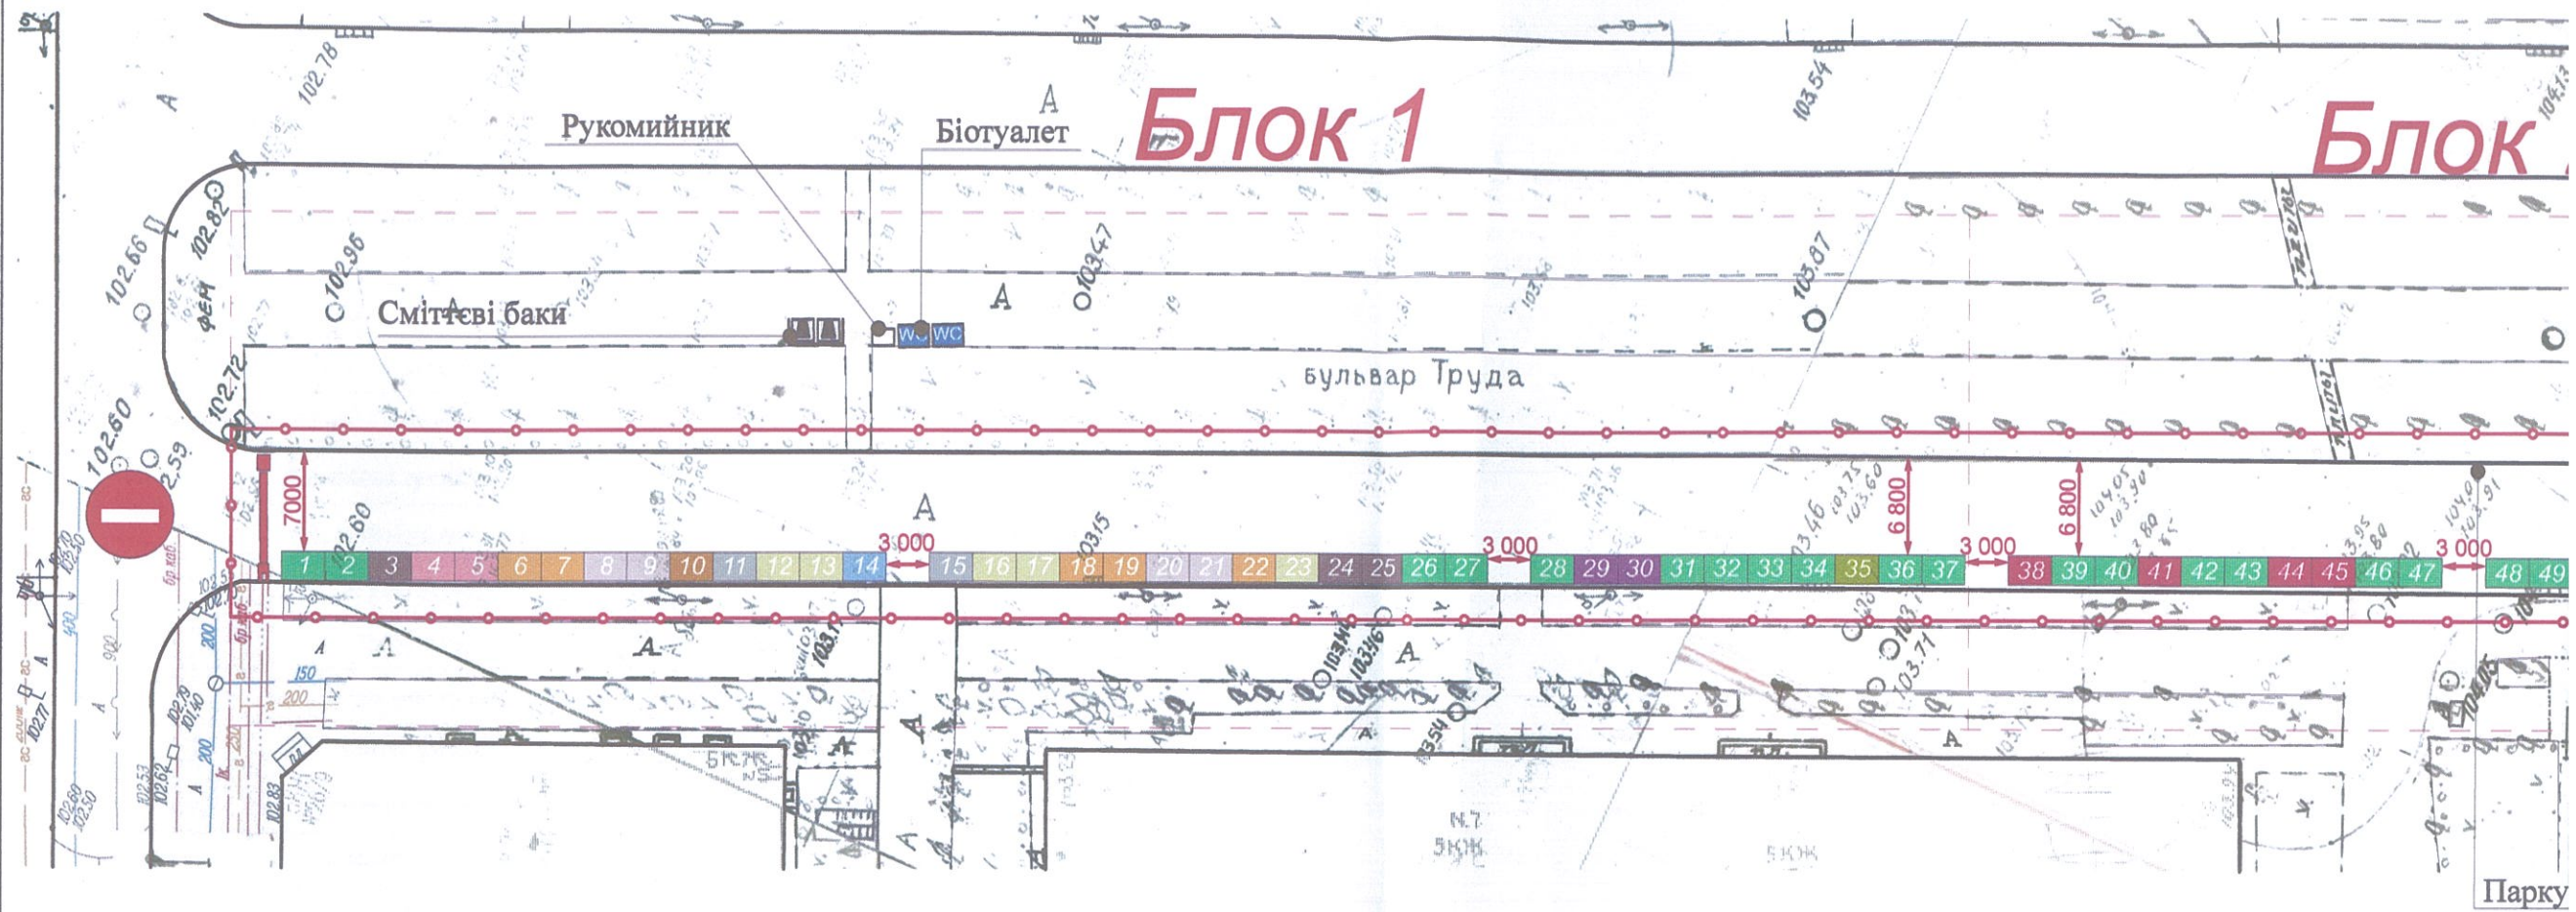

Техніко-економічні показники

Торговельних місць 65 шт.


№ п/п	Найменування	Колір	Кількість
1	М'ясо свіже		6
2	Молоко, молокопродукти		5
3	Яйця		2
4	Бакалійна група товарів		4
5	Хліб, хлібобулочні вироби		1
6	М'ясні вироби		4
7	Риба свіжа		1
8	Риба морожена		2

№ п/п	Найменування	Колір	Кількість
9	Овочі, фрукти		26
10	Сухофрукти, горішки		4
11	Кондитерські вироби		3
12	Мед		7
13	Намет адміністрації		1
14	Біотуалет		2
15	Смітцеві баки		2
16	Рукомийник		2

Умовні позначення:

- торговельні місця (намет 2x3 м);
- намет адміністрації;
- біотуалет;
- смітцеві баки;
- рукомийник;
- ширина проходу;
- вхід/вихід на територію проведення ярмарки
- межі ярмарки

Зм.	Кіл.	Лист
Перевірив	Г	
Розробив	Ма	
Норм.контр.	Г	

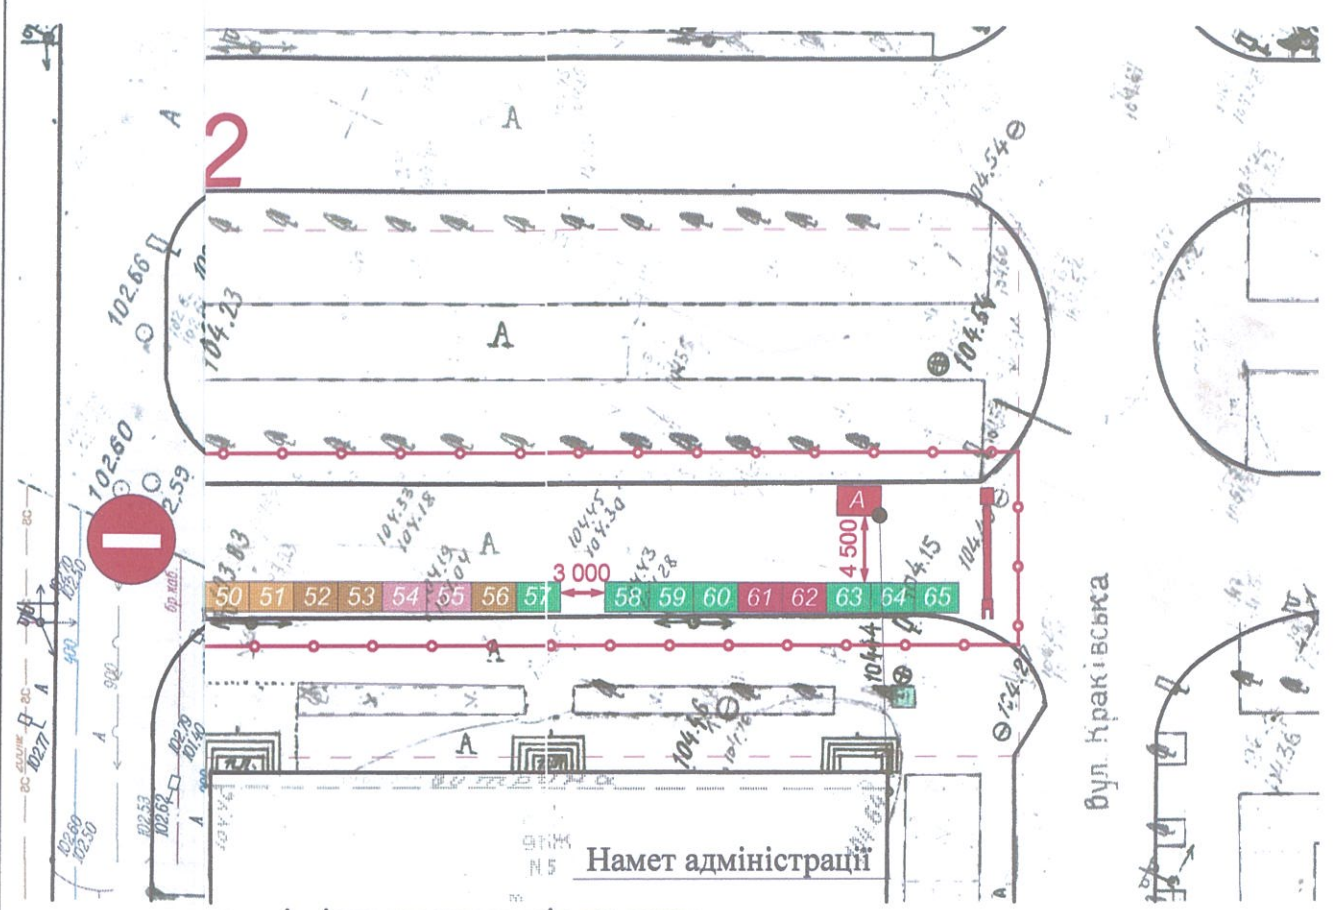

вальні місця для учаників ярмарку



№ п/п								
1								
1								
2								
3								
4	ет	№ док.	Підпис	Дата	Схема розміщення об'єктів торгівлі під час проведення ярмарку по бульв. Праці, 1-9 в Дніпровському районі м. Києва			
5								
6	орбань					Стадія	Лист	Листів
7	ксименко					П	4	9
8								
	орбань							
					М 1:500			ТОВ "ГеоТопСервіс"