

120 119 118 117 116 115 114 113 112 111 110 109 108 107 106 105 104 103 102 101 100 99 98 97 96 95 94 93 92 91 90 89 88 87 86 85 84 83 82 81 80 79 78 77 76 75 74

вул. Козицького



вул. Уманська

54/11 23/9



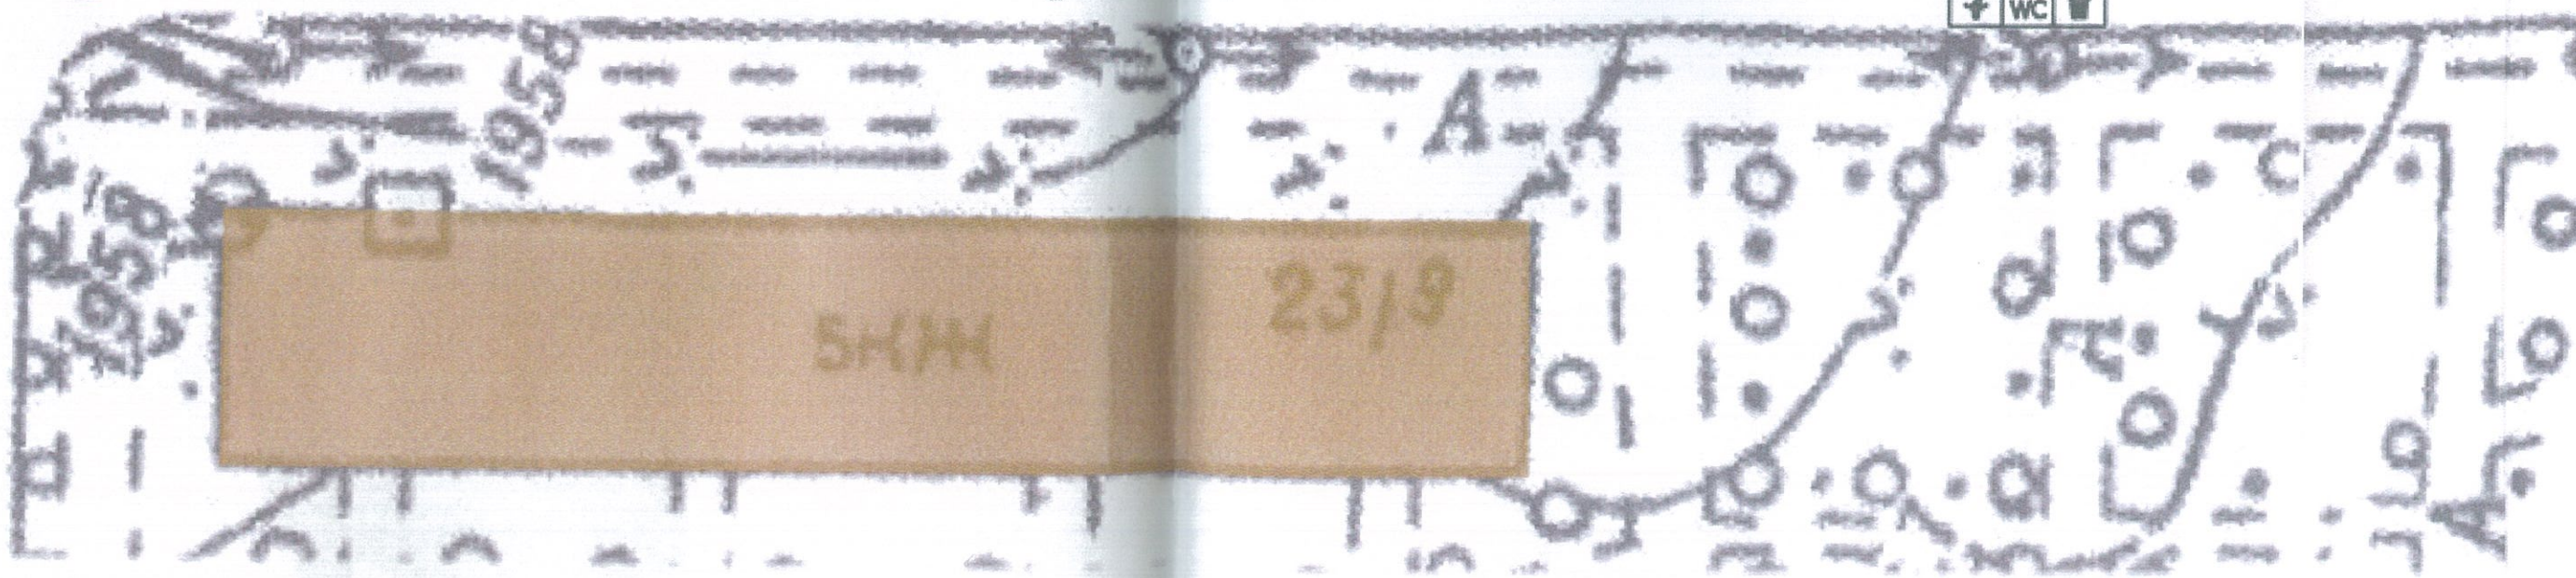


Схема розміщення об'єктів торгівлі під час проведення сезонного ярмарку  
по вул. Козицького в Солом'янському районі м.Києва

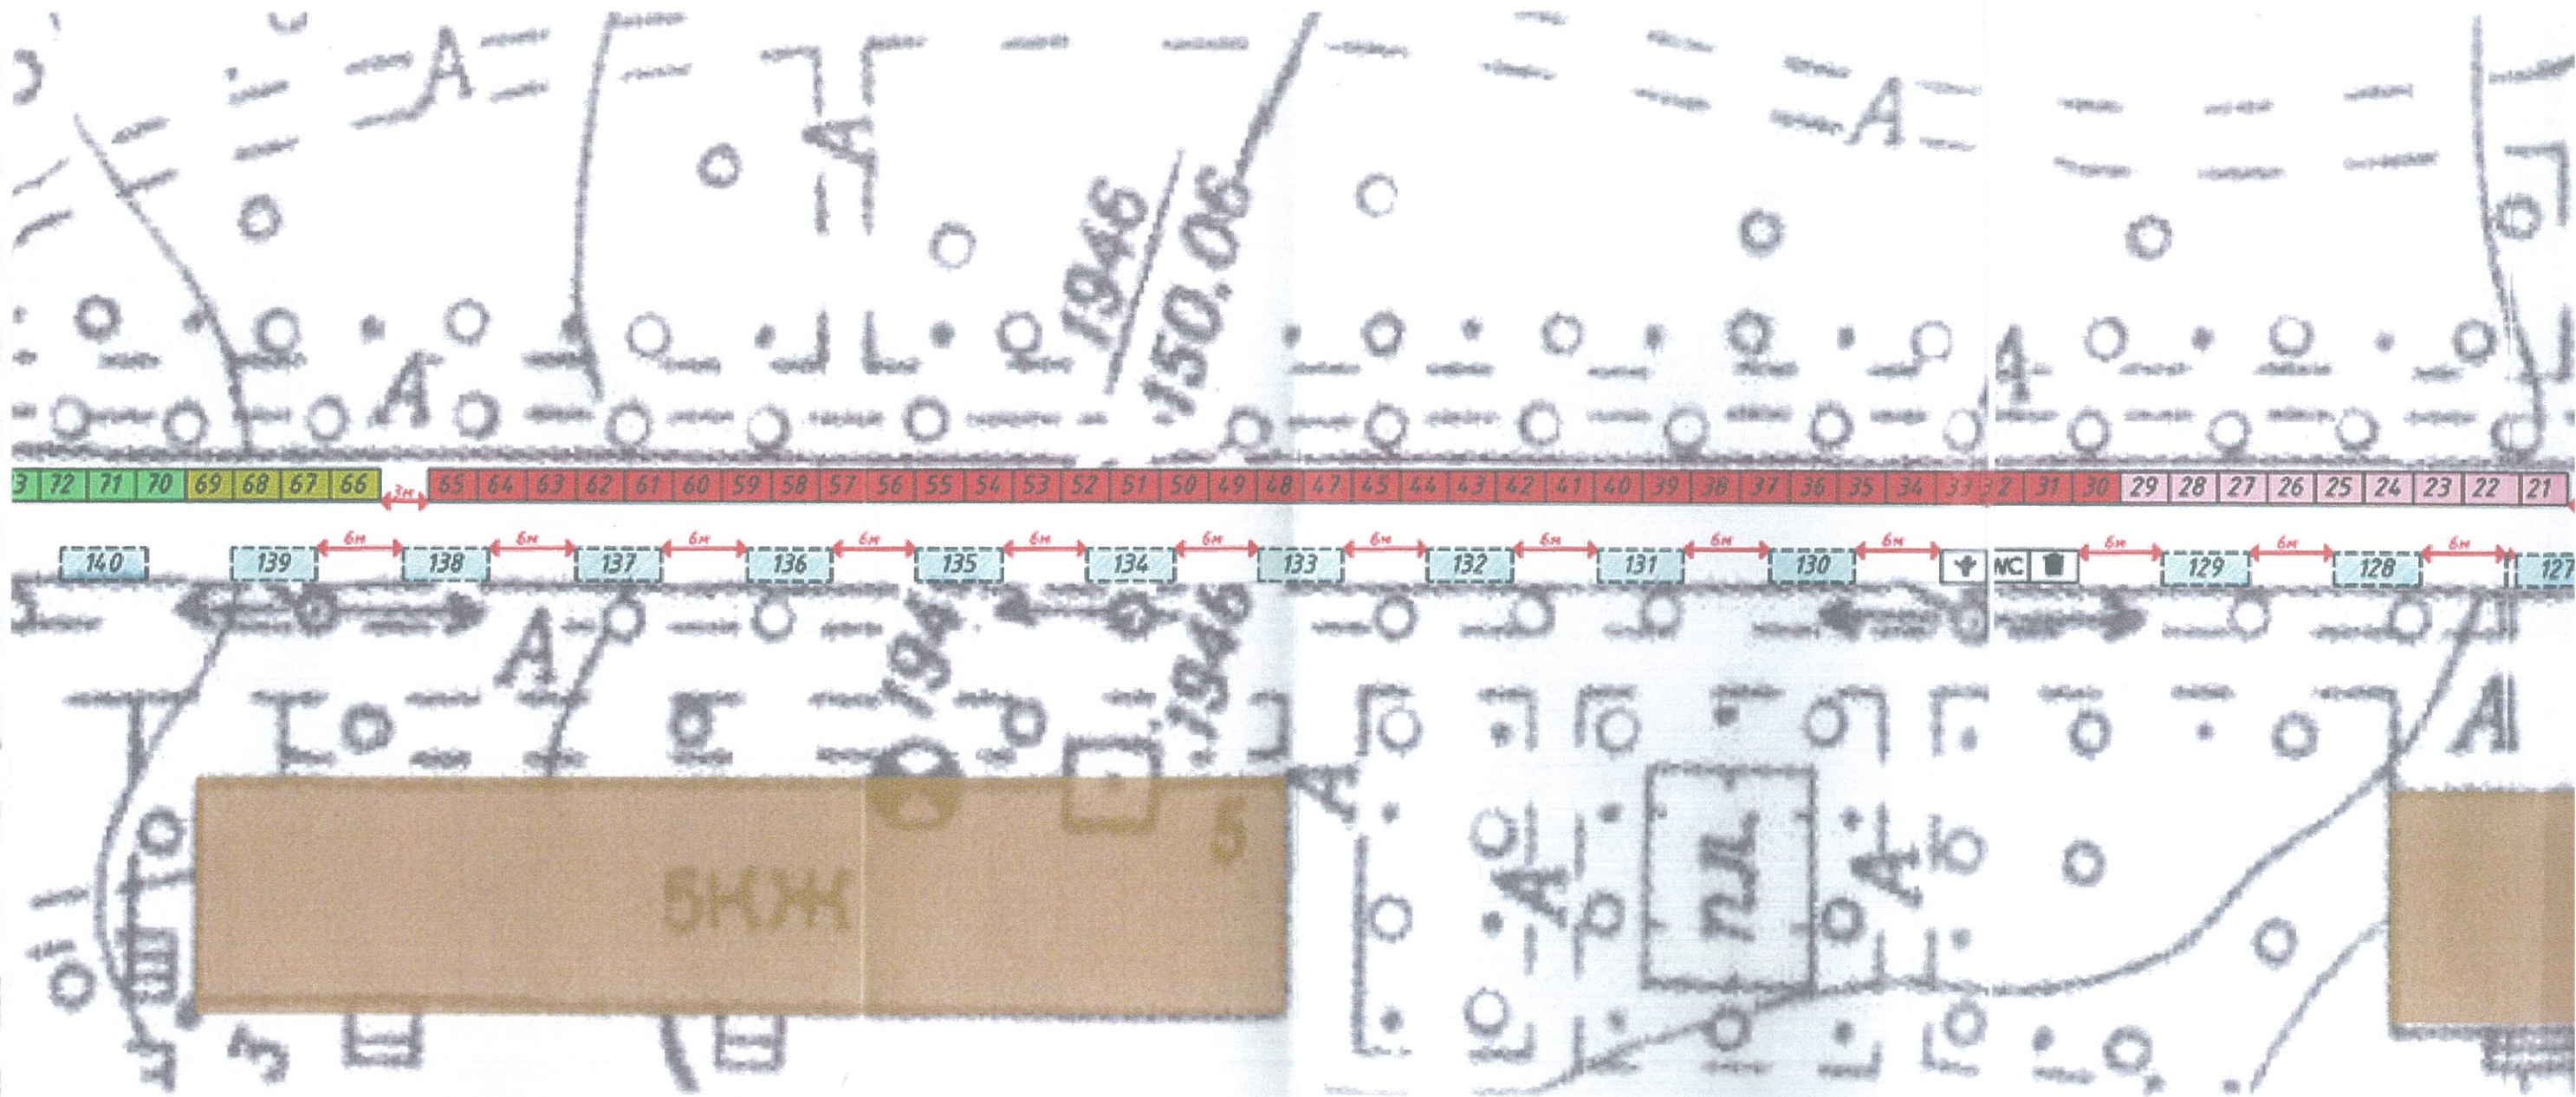

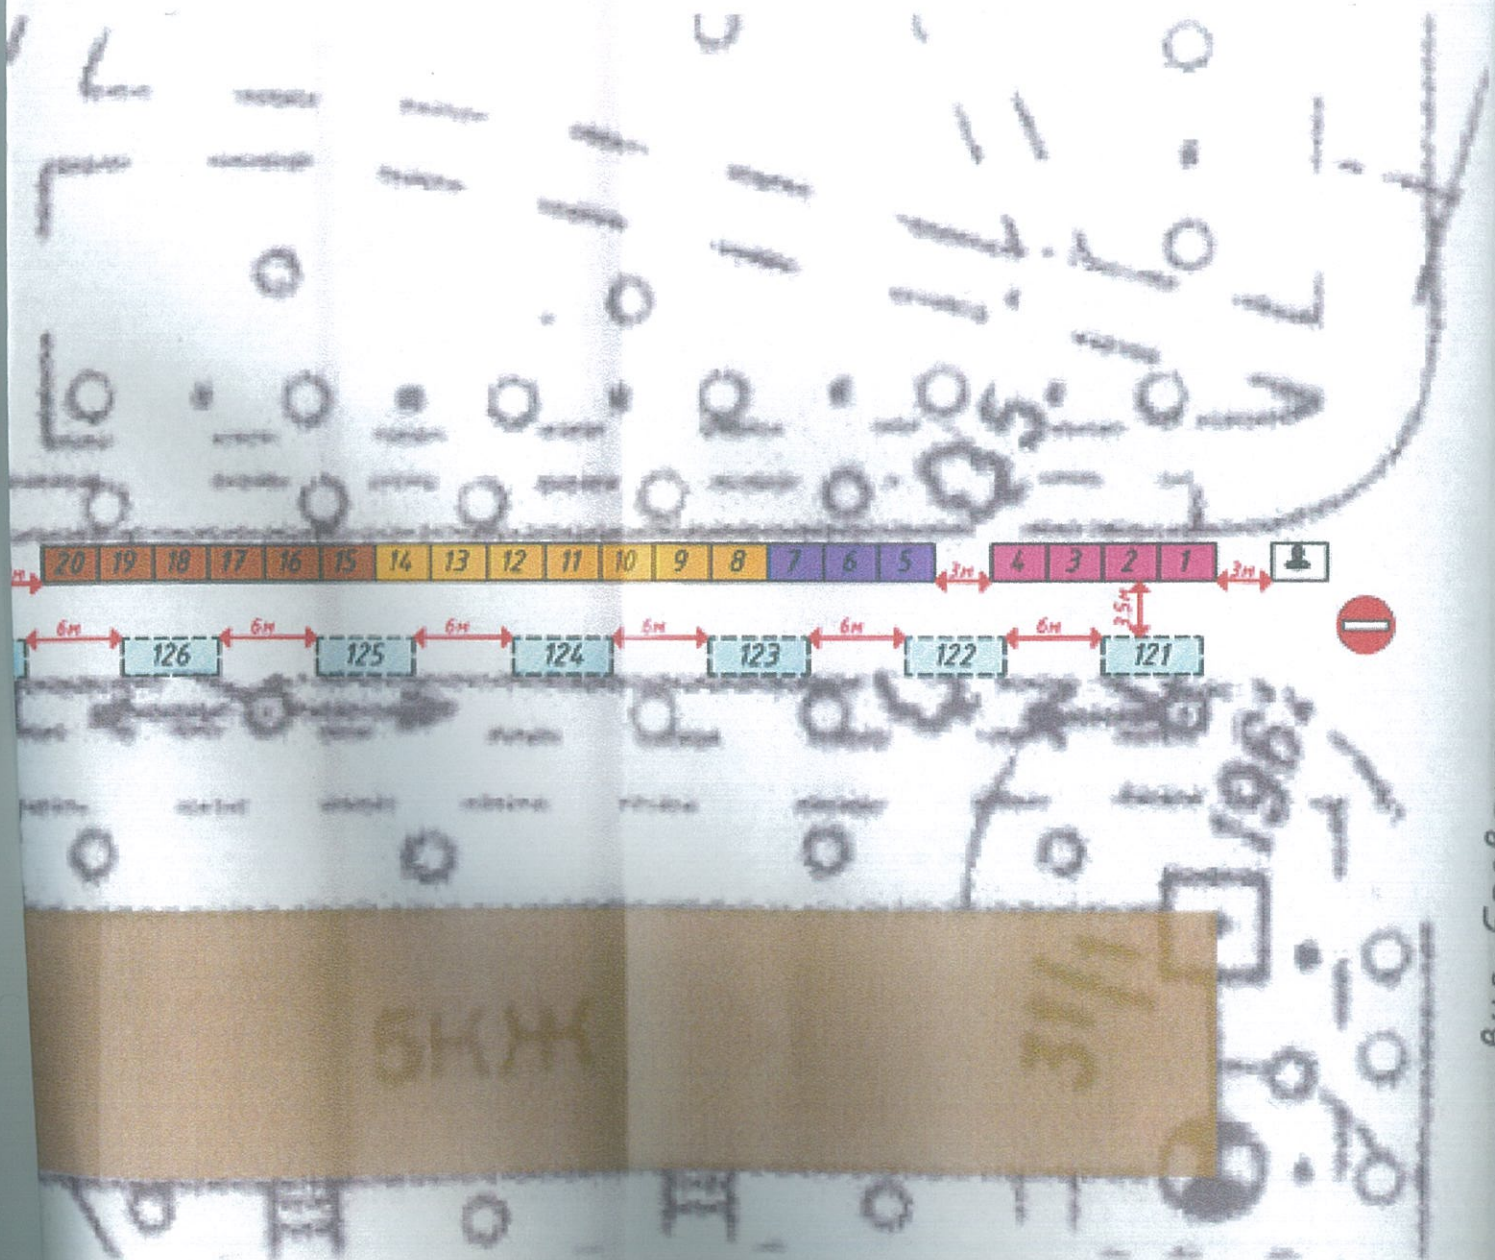

вул. Єреванська

Техніко-економічні показники:

Торговельних місць 140 шт.:

№ п/п	Найменування:	Колір	Кількість	Номер
1	2	3	4	5
1	Кондитерські вироби		4	66-69;
2	Інші		11	110-120;
3	Бакалійна група товарів та мед		7	8-14;
4	М'ясо		35	30-65;
5	Риба та рибопродукти		4	1-4;
6	Ковбасні вироби та сири		9	21-29;
7	Молоко, молокопродукти		6	15-20;
8	Овочі, фрукти		40	70-109;
9	Яйця		3	5-7;
10	Торгівля з машини		20	121-140;
11	Намет адміністрації		1	
12	Біотуалет		2	
13	Сміттєві баки		2	
14	Рукомийник		2	

Умовні позначення:

- торговельні місця (намет 2x3м.);
- намет адміністрації;
- біотуалет;
- сміттєві баки;
- рукомийник;
- ширина проходу;

Изм.	Кол. у-	Лист	№Док.	Подп.	Дата
------	---------	------	-------	-------	------