


Схема розміщення об'єктів торгівлі під час проведення по вул. Маршала Конєва, (в межах вул. Ломоносова та Вас в Голосіївському районі м. Києва

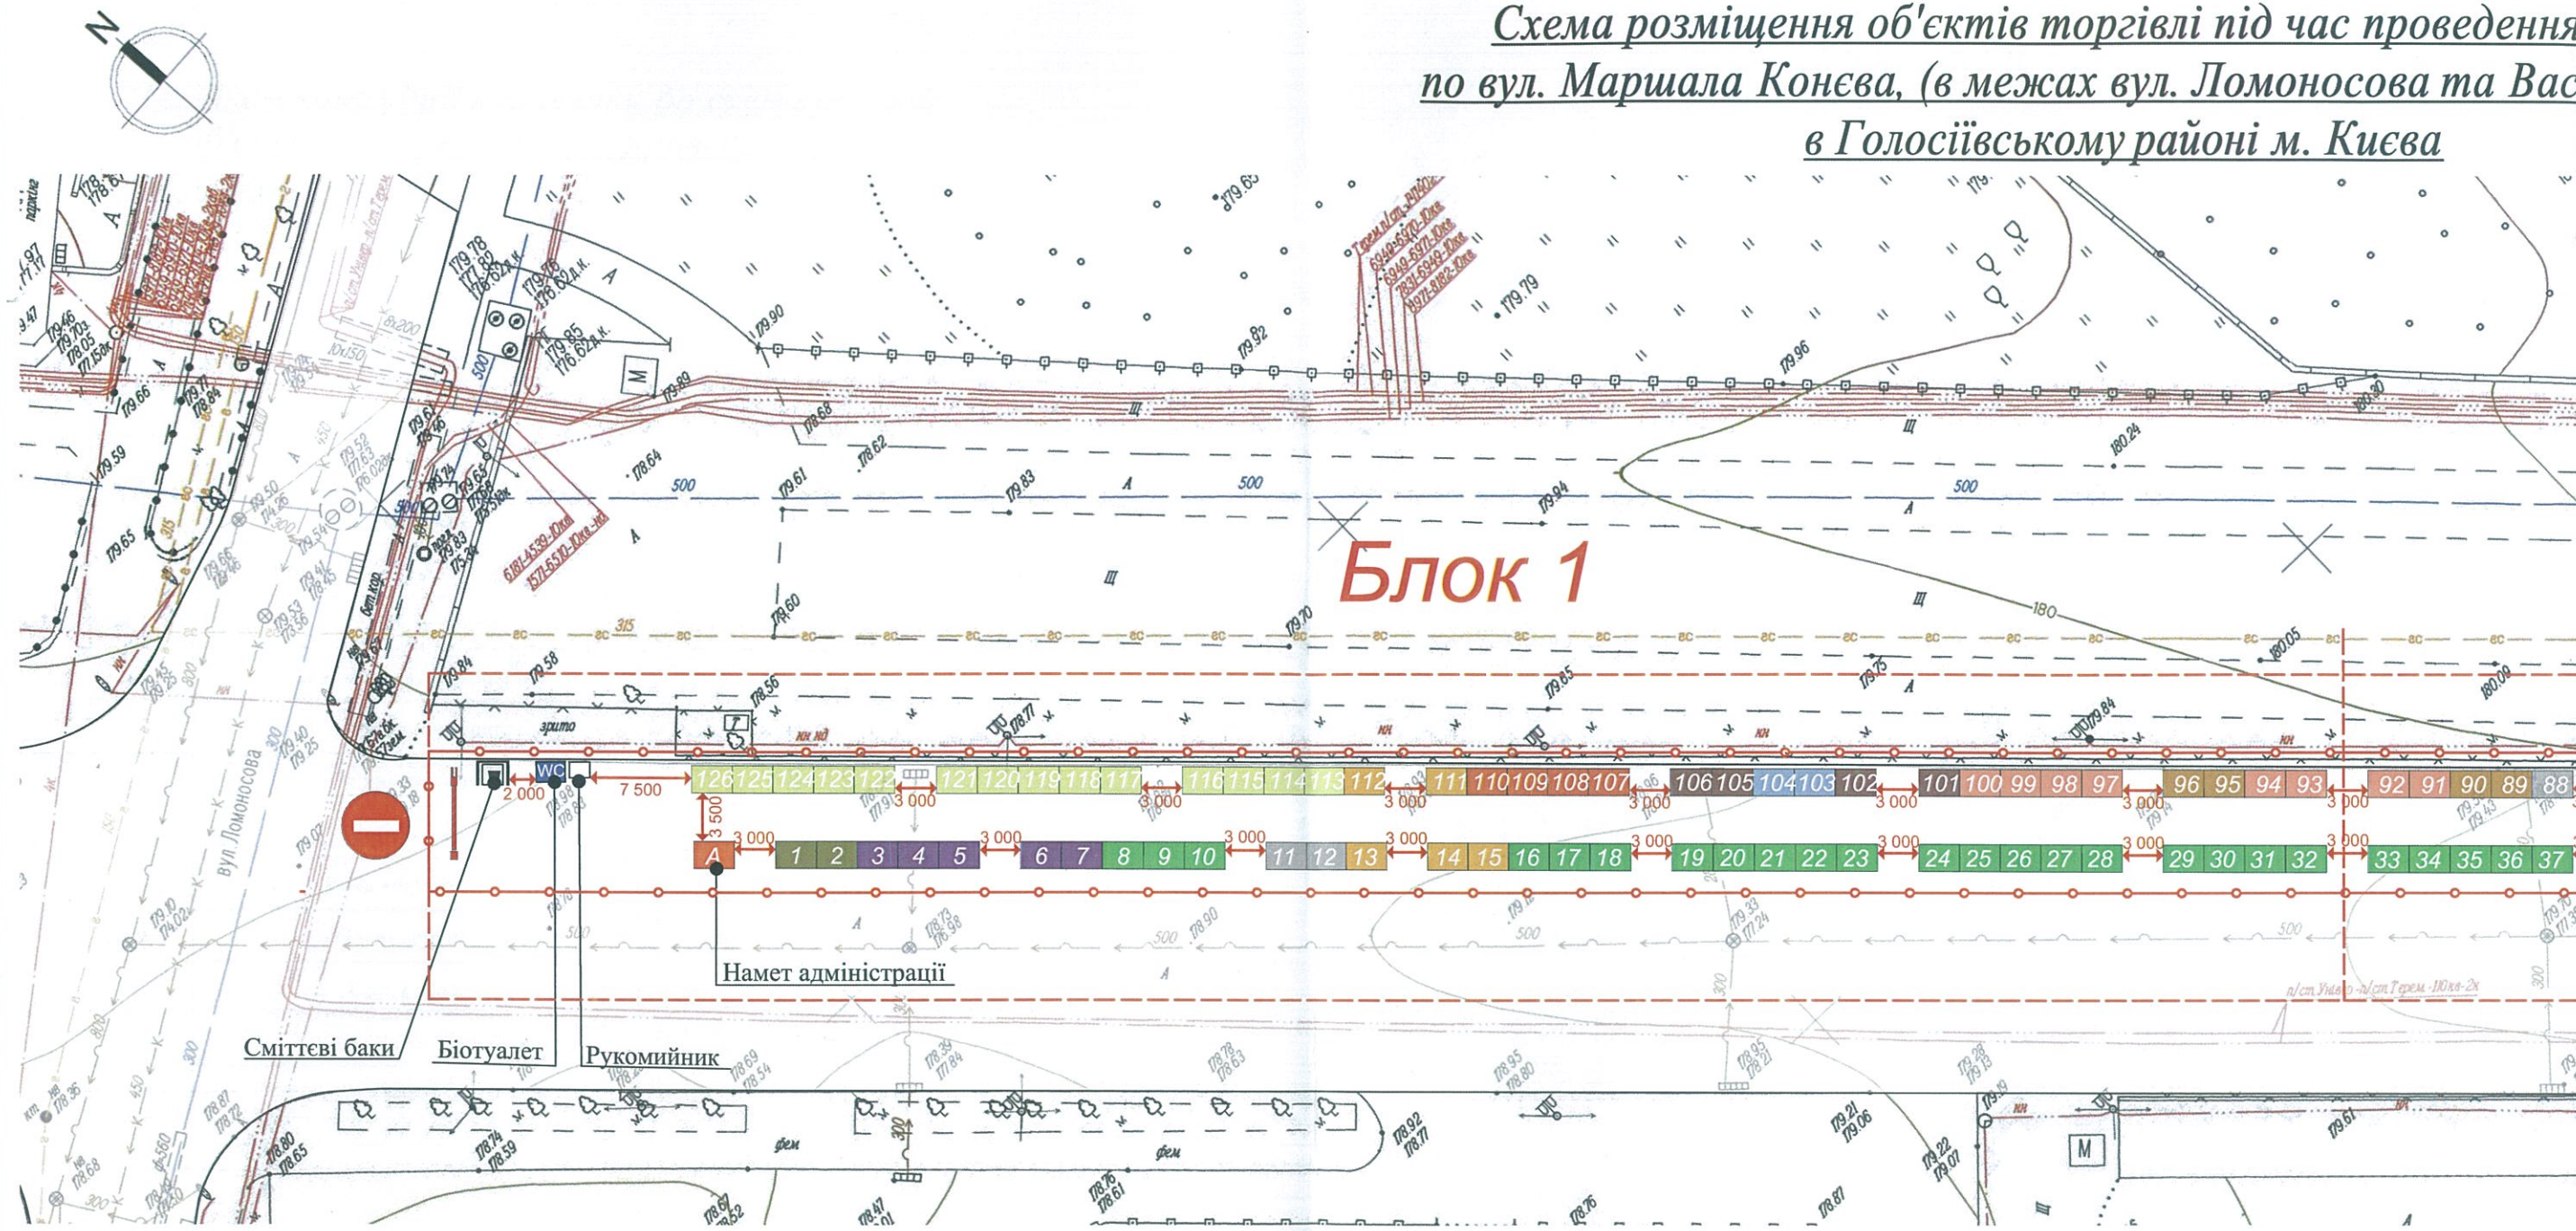

Техніко-економічні показники
Торговельних місць 126 шт.

№ п/п	Найменування	Колір	Кількість
1	М'ясо свіже		18
2	Молоко, молокопродукти		14
3	Яйця		3
4	Бакалійна група товарів		8
5	Хліб, хлібобулочні вироби		3
6	М'яні вироби		8
7	Риба свіжа		2
8	Риба морожена		5

№ п/п	Найменування	Колір	Кількість
9	Овочі, фрукти		49
10	Сад, город		4
11	Кондитерські вироби		4
12	Мед		8
13	Намет адміністрації		1
14	Біотуалет		2
15	Сміттєві баки		2
16	Рукомийник		2

Умовні позначення:

- торговельні місця (намет 2x3 м);
- намет адміністрації;
- біотуалет;
- сміттєві баки;
- рукомийник;
- ширина проходу;
- вхід/вихід на територію проведення ярмарку;
- межі ярмарку

ярмарку
для Касіяна)

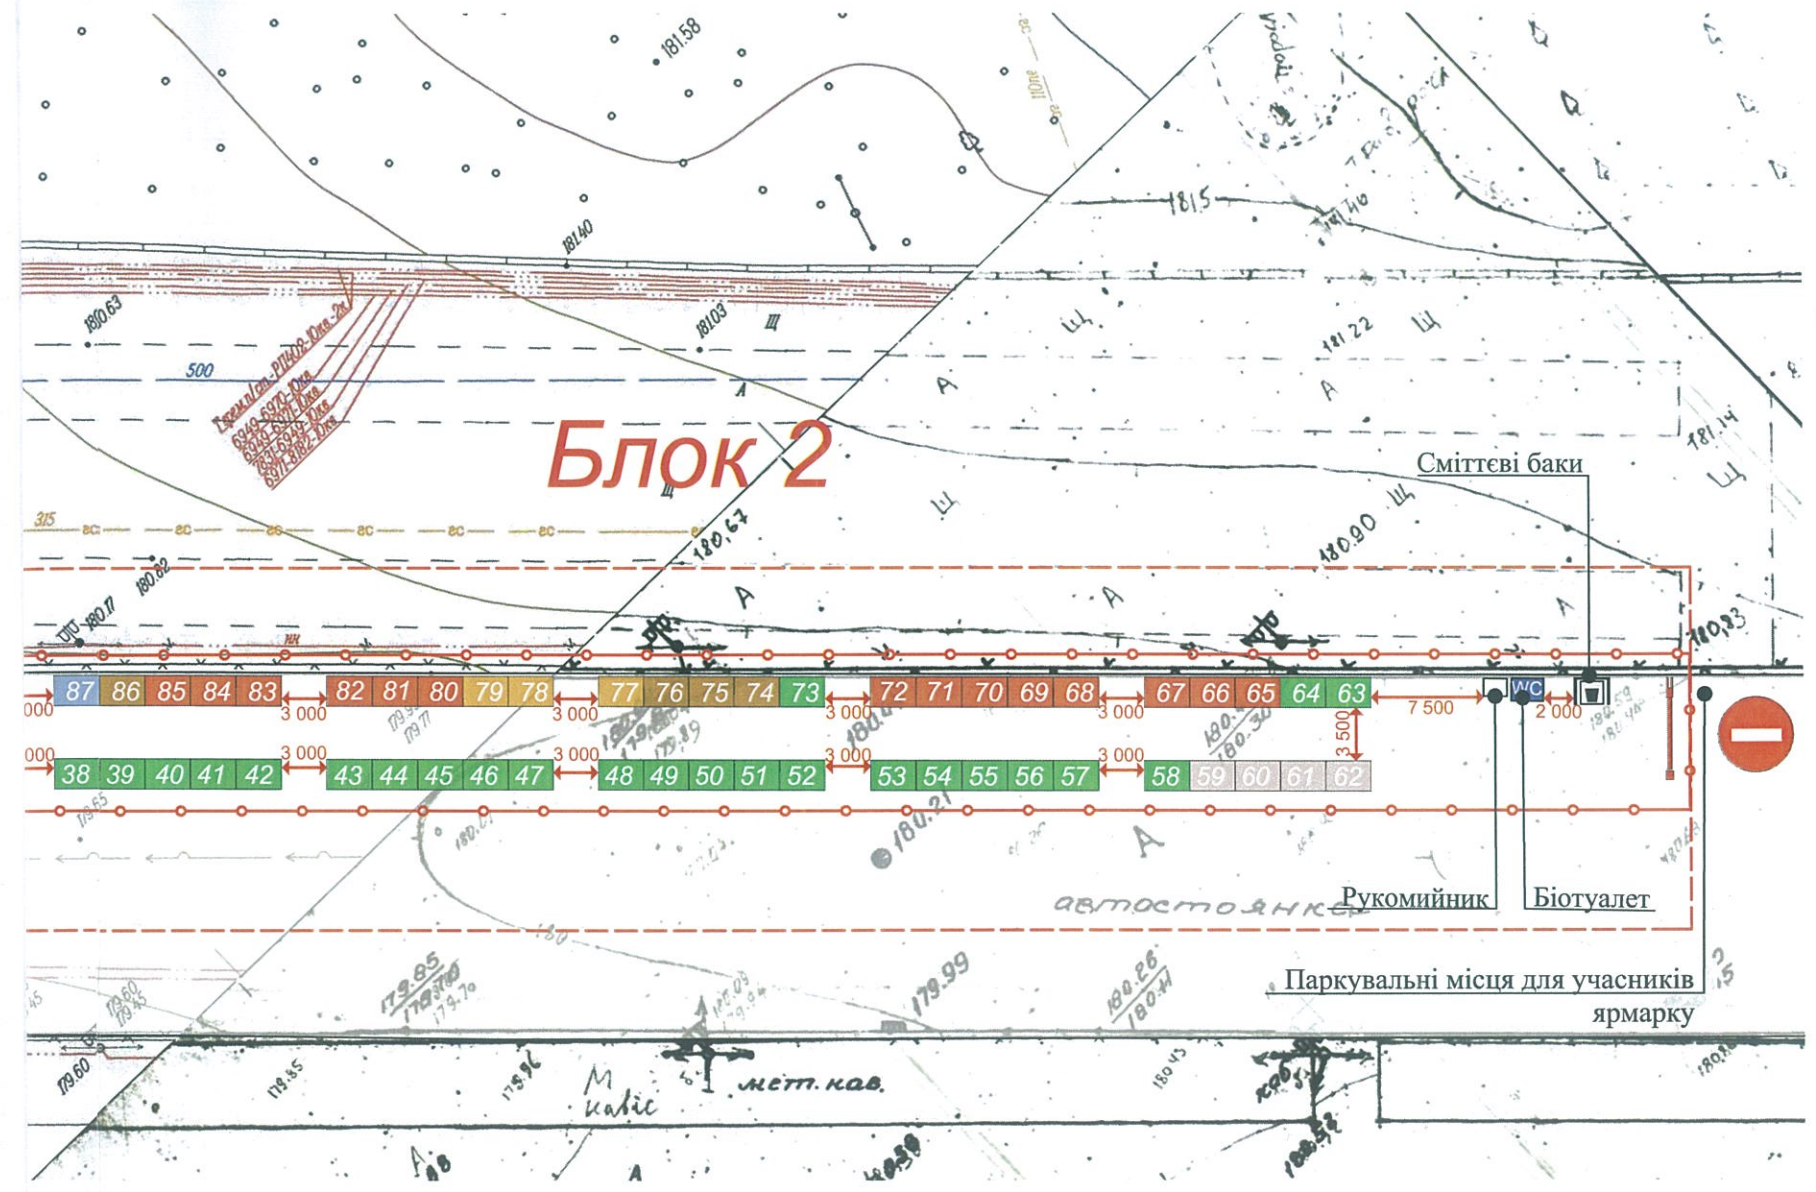


						Схема розміщення об'єктів торгівлі під час проведення ярмарку по вул. Маршала Конєва (в межах вул. Ломоносова та Василя Касіяна) в Голосіївському районі м. Києва			
Зм.	Кіл.	Лист	№ док.	Підпис	Дата		Стадія	Лист	Листів
Перевірив		Горбань					П	4	9
Розробив		Максименко							
Норм.контр.		Горбань							
М 1:500							ТОВ "ГеоТопСервис"		