


Схема розміщення об'єктів торгівлі на сезонному ярмарку по просп. Володимира Маяковського

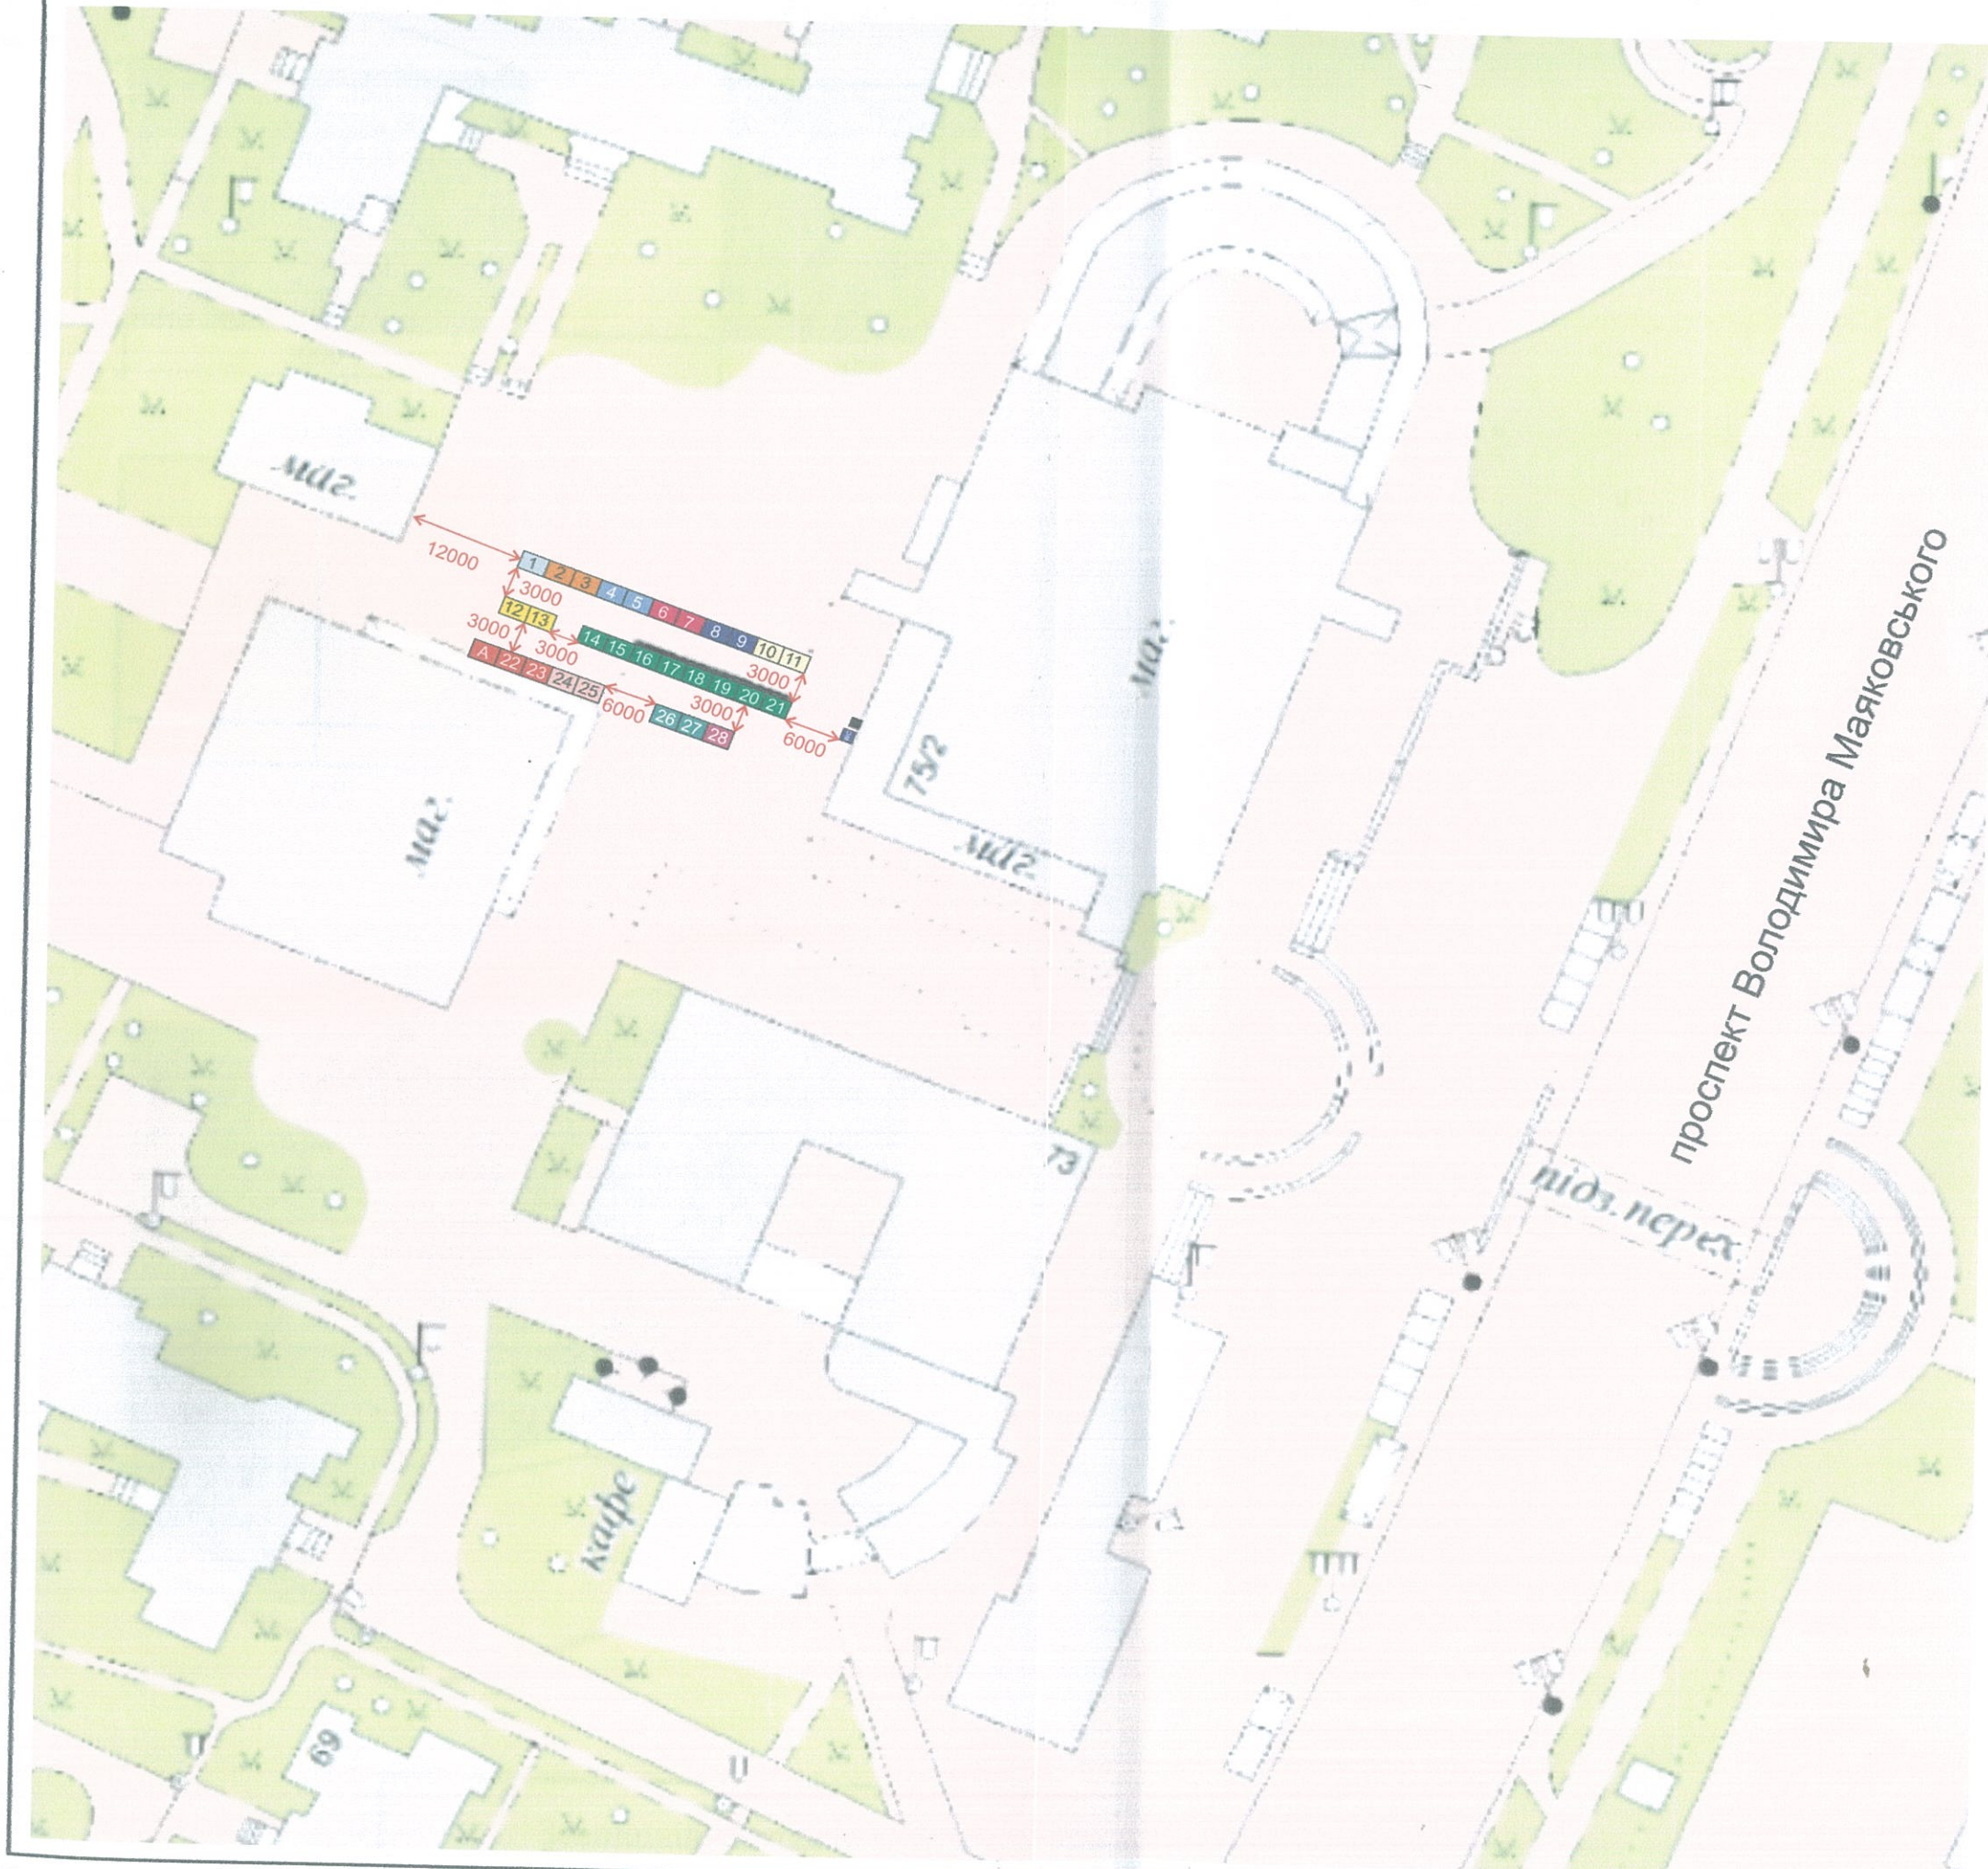

№ п/п	Найм
1	М'я
2	Молоко, м
3	
4	Бакалійна
5	Хліб, хлібо
6	М'яса
7	Риб
8	Риба
9	Овоч
10	Сухофру
11	Кондите
12	
13	Непродоволь
14	Намет а
15	Біо
16	Сміт

Умовні позначення:

Ширина проходу	
Тупик	

до, 73-75 у Деснянському районі м. Києва

Техніко-економічні показники:
Торговельних місць - 28 шт.

Група товарів	Колір	Кількість	Нумерація
Молоко свіже	Червоний	2	22,23
Молокопродукти	Жовтий	2	12,13
Яйця	Синій	1	1
Інша група товарів	Оранжевий	2	2,3
Булочні вироби	Синій	2	4,5
Хлібні вироби	Розовий	2	24,25
М'ясо свіжа	Зелений	2	26,27
Морожена	Пурпурний	1	28
Овочі, фрукти	Зелений	8	14-21
Орехи, горішки	Синій	2	8,9
Хлібні вироби	Червоний	2	6,7
Мед	Жовтий	2	10,11
Інша група товарів	Сірий		
Адміністрація	Червоний	1	
Туалет	Синій	1	
Технічні баки	Чорний	1	