


# Схема розміщення об'єктів торгівлі на сільськогосподарському ярмарку

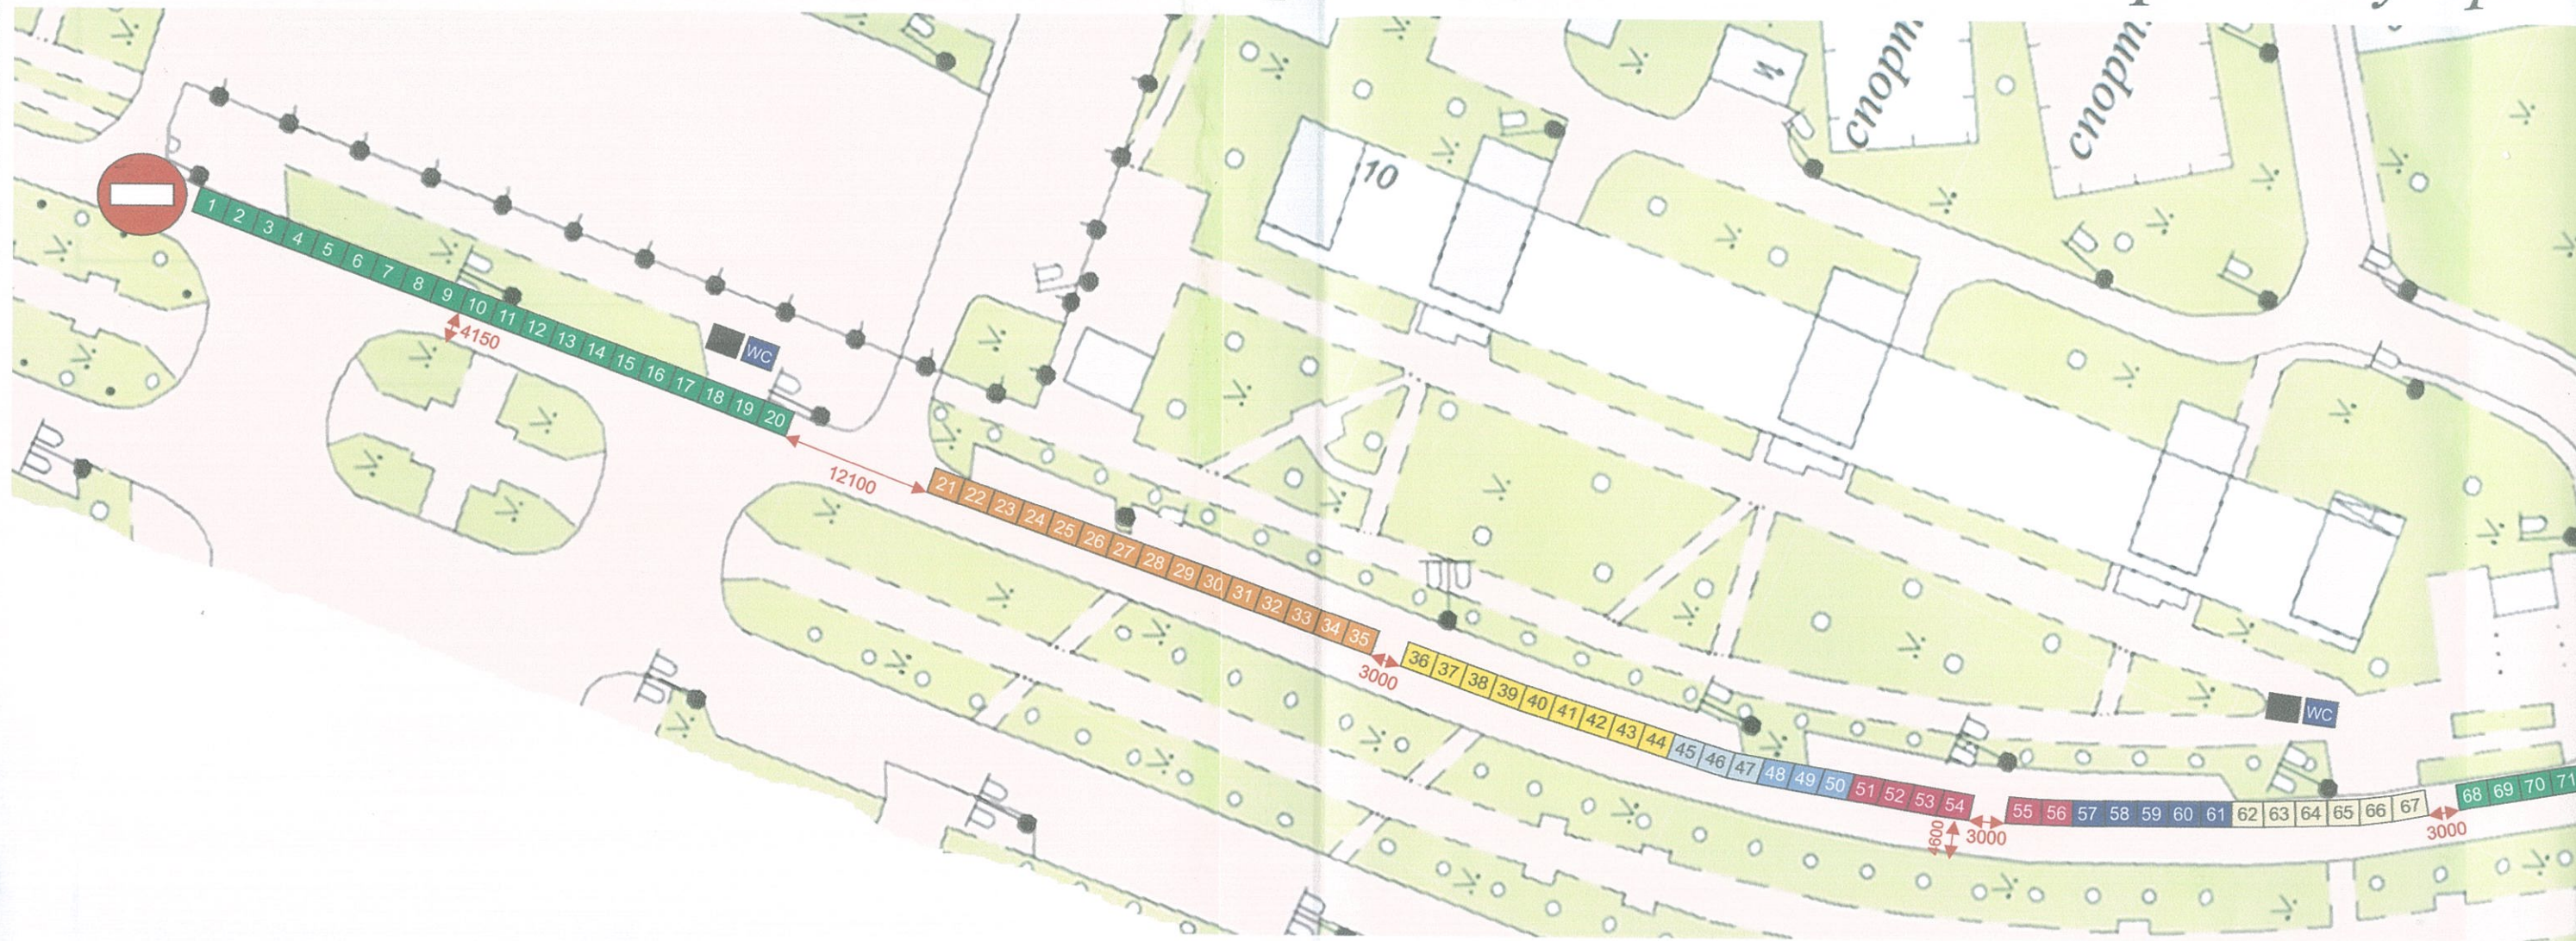


## Техніко-економічні показники Торговельних місць - 126 м

№ п/п	Найменування	Колір	Кількість	Нумерація
1	М'ясо свіже	Червоний	25	73-97
2	Молоко, молокопродукти	Жовтий	9	36-44
3	Яйця	Синій	3	45-47
4	Бакалійна група товарів	Оранжевий	15	21-35
5	Хліб, хлібобулочні вироби	Синій	3	48-50
6	М'ясні вироби	Червоний	7	98-104

№ п/п	Найменування	Колір	Кількість
7	Риба свіжа	Синьо-зелений	4
8	Риба морожена	Червоний	4
9	Овочі, фрукти	Зелений	39
10	Сухофрукти, горішки	Синій	5
11	Кондитерські вироби	Червоний	6
12	Мед	Жовтий	6

# Схема розміщення об'єктів торгівлі по бульв. Ігоря Шамо, 2-12 у Дніпровському районі м. Києва

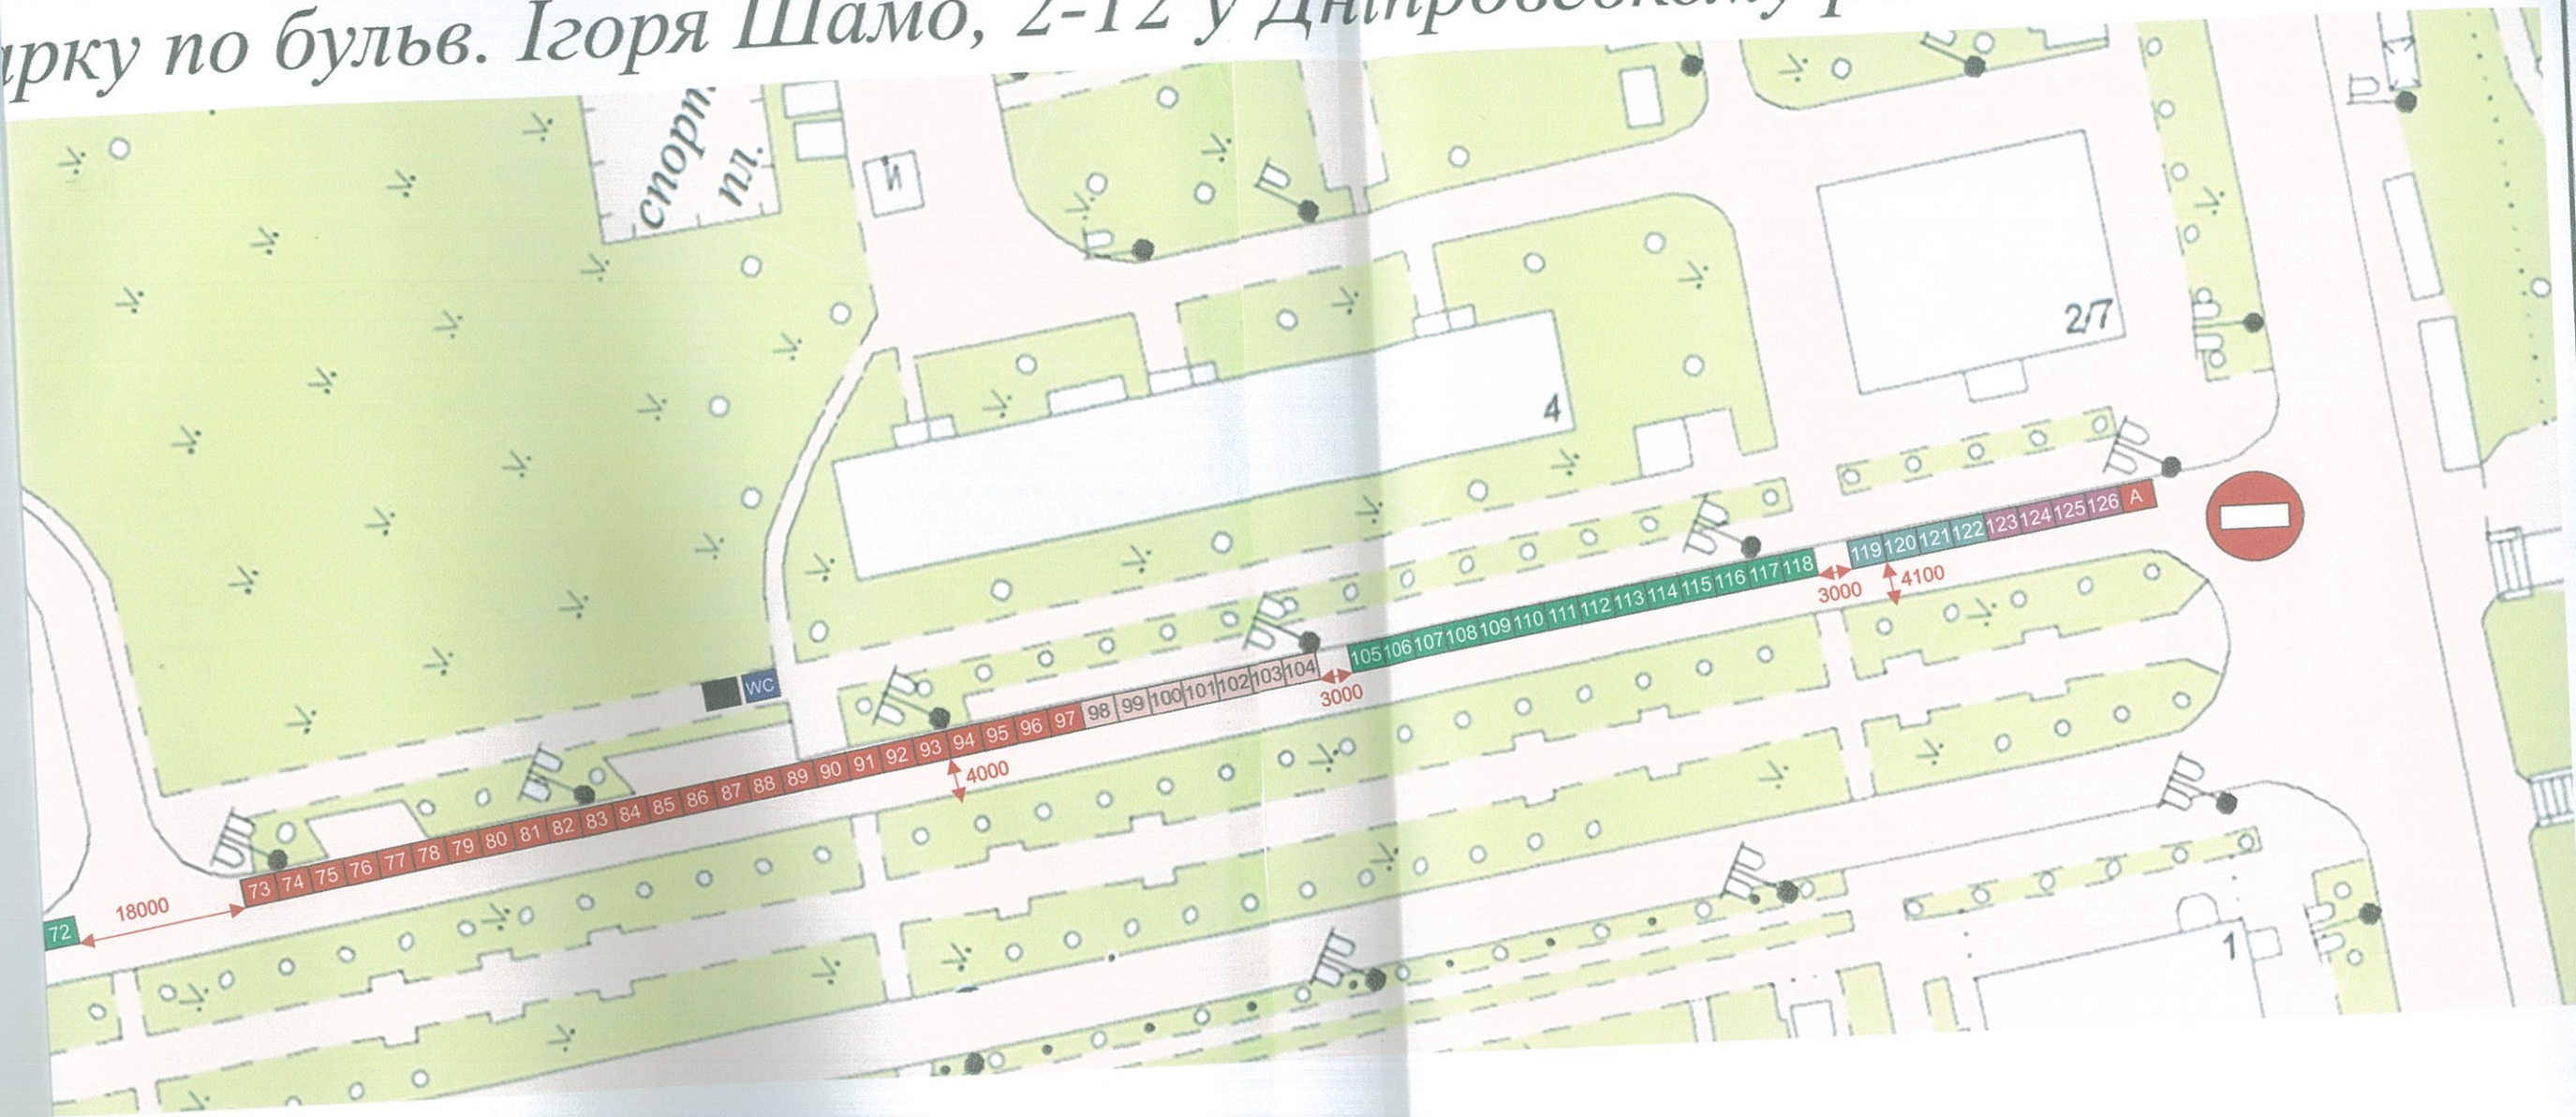

Легенда:

Кількість	Нумерація
	119-122
	123-126
	1-20, 68-72, 105-118
	57-61
	51-56
	62-67

№ п/п	Найменування	Колір	Кількість	Нумерація
13	Намет адміністрації	A	1	
14	Біотуалет	WC	3	
15	Сміттєві баки	■	3	

Умовні позначення:

Ширина проходу	
Тупик	