


Схема розміщення об'єктів торгівлі на сезонному ярмарку по вул. Івана Микитенка, 21-22

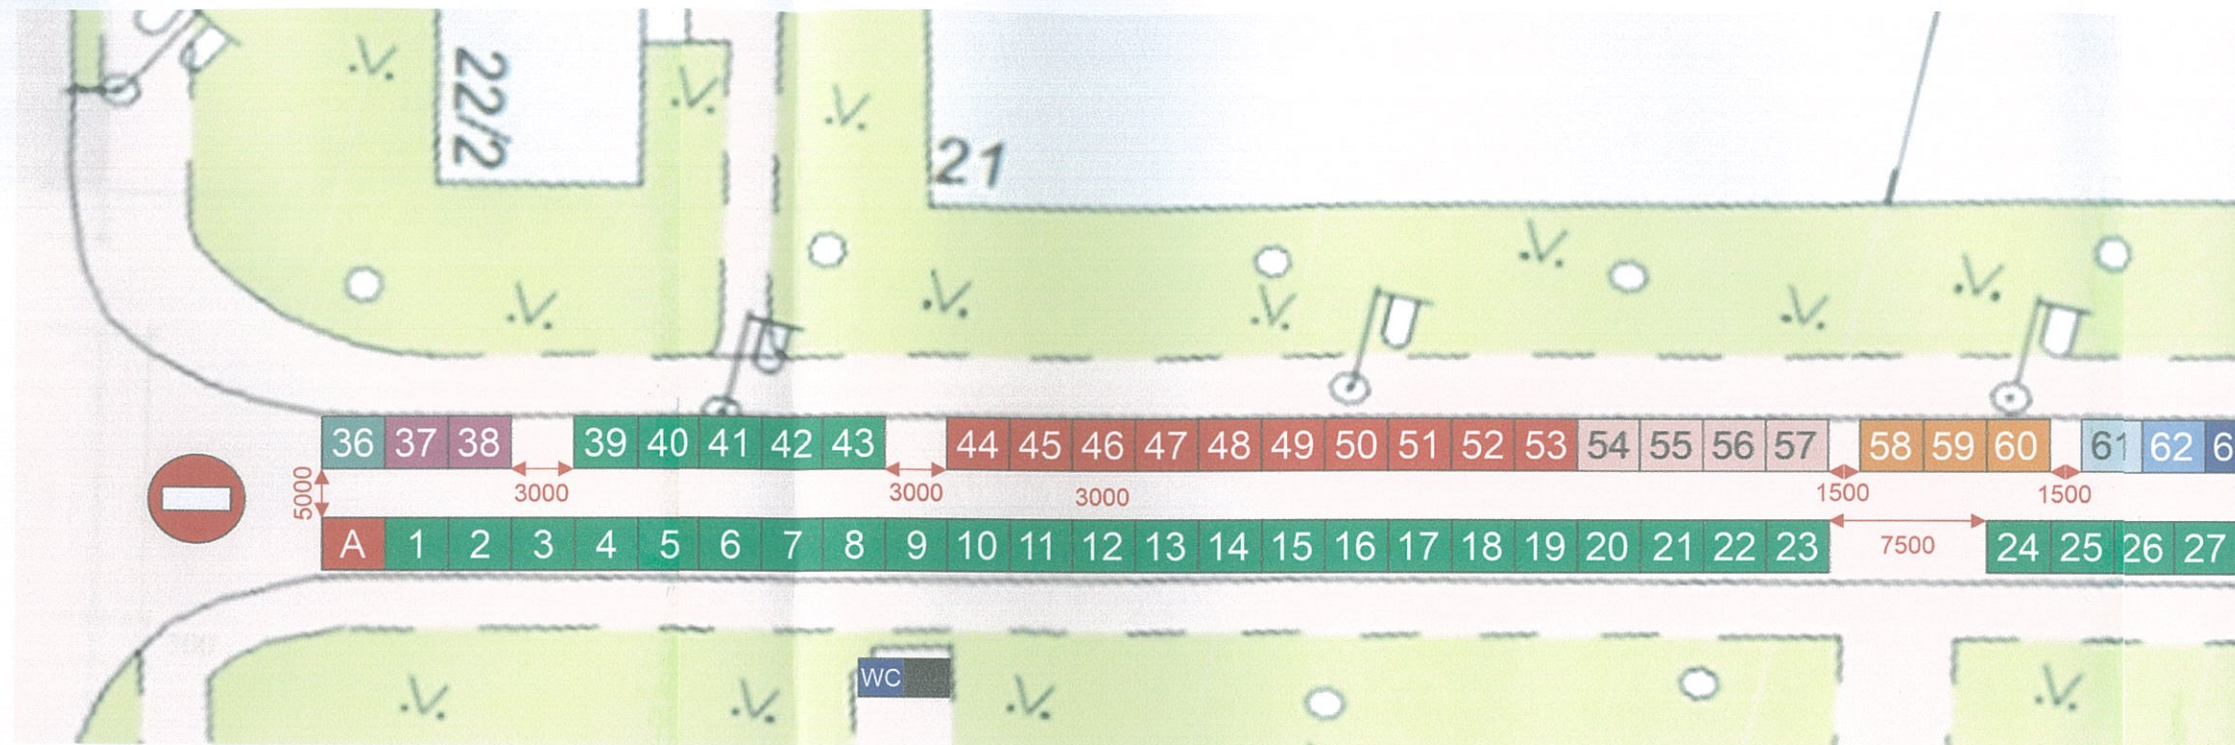


Техніко-економічні показники:  
Торговельних місць - 71 шт.

| № п/п | Найменування              | Колір         | Кількість | Нумерація | № п/п | Найменування        | Колір         | Кількість | Нумерація  | № п/п |      |
|-------|---------------------------|---------------|-----------|-----------|-------|---------------------|---------------|-----------|------------|-------|------|
| 1     | М'ясо свіже               | Червоний      | 10        | 44-53     | 7     | Риба свіжа          | Синьо-зелений | 1         | 36         | 13    | Непр |
| 2     | Молоко, молокопродукти    | Жовтий        | 2         | 66,67     | 8     | Риба морожена       | Пурпурний     | 2         | 37,38      | 14    |      |
| 3     | Яйця                      | Синьо-ліловий | 1         | 61        | 9     | Овочі, фрукти       | Зелений       | 40        | 1-35,39-43 | 15    |      |
| 4     | Бакалійна група товарів   | Оранжевий     | 3         | 58-60     | 10    | Сухофрукти, горішки | Синій         | 1         | 63         | 16    |      |
| 5     | Хліб, хлібобулочні вироби | Синій         | 1         | 62        | 11    | Кондитерські вироби | Червоний      | 1         | 64         |       |      |
| 6     | М'ясні вироби             | Розовий       | 4         | 54-57     | 12    | Мед                 | Жовтий        | 1         | 65         |       |      |




# 7, у Дніпровському районі м. Києва

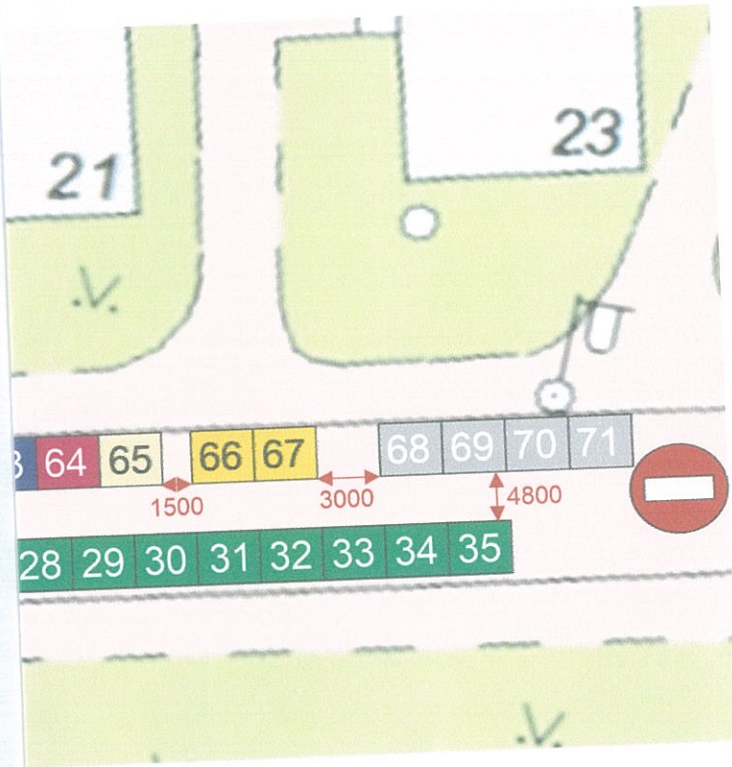

| Найменування             | Колір | Кількість | Нумерація |
|--------------------------|-------|-----------|-----------|
| Годовольча група товарів |       | 4         | 68-71     |
| Намет адміністрації      | А     | 1         |           |
| Біотуалет                | WC    | 1         |           |
| Сміттеві баки            |       | 1         |           |

Умовні позначення:
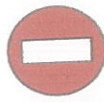
|                |   |
|----------------|---|
| Ширина проходу | ←→  |
| Тупик          |  |

|   |      |
|---|------|
| <b>Схема розміщення об'єктів торгівлі</b> | Арк. |
|   | 4    |