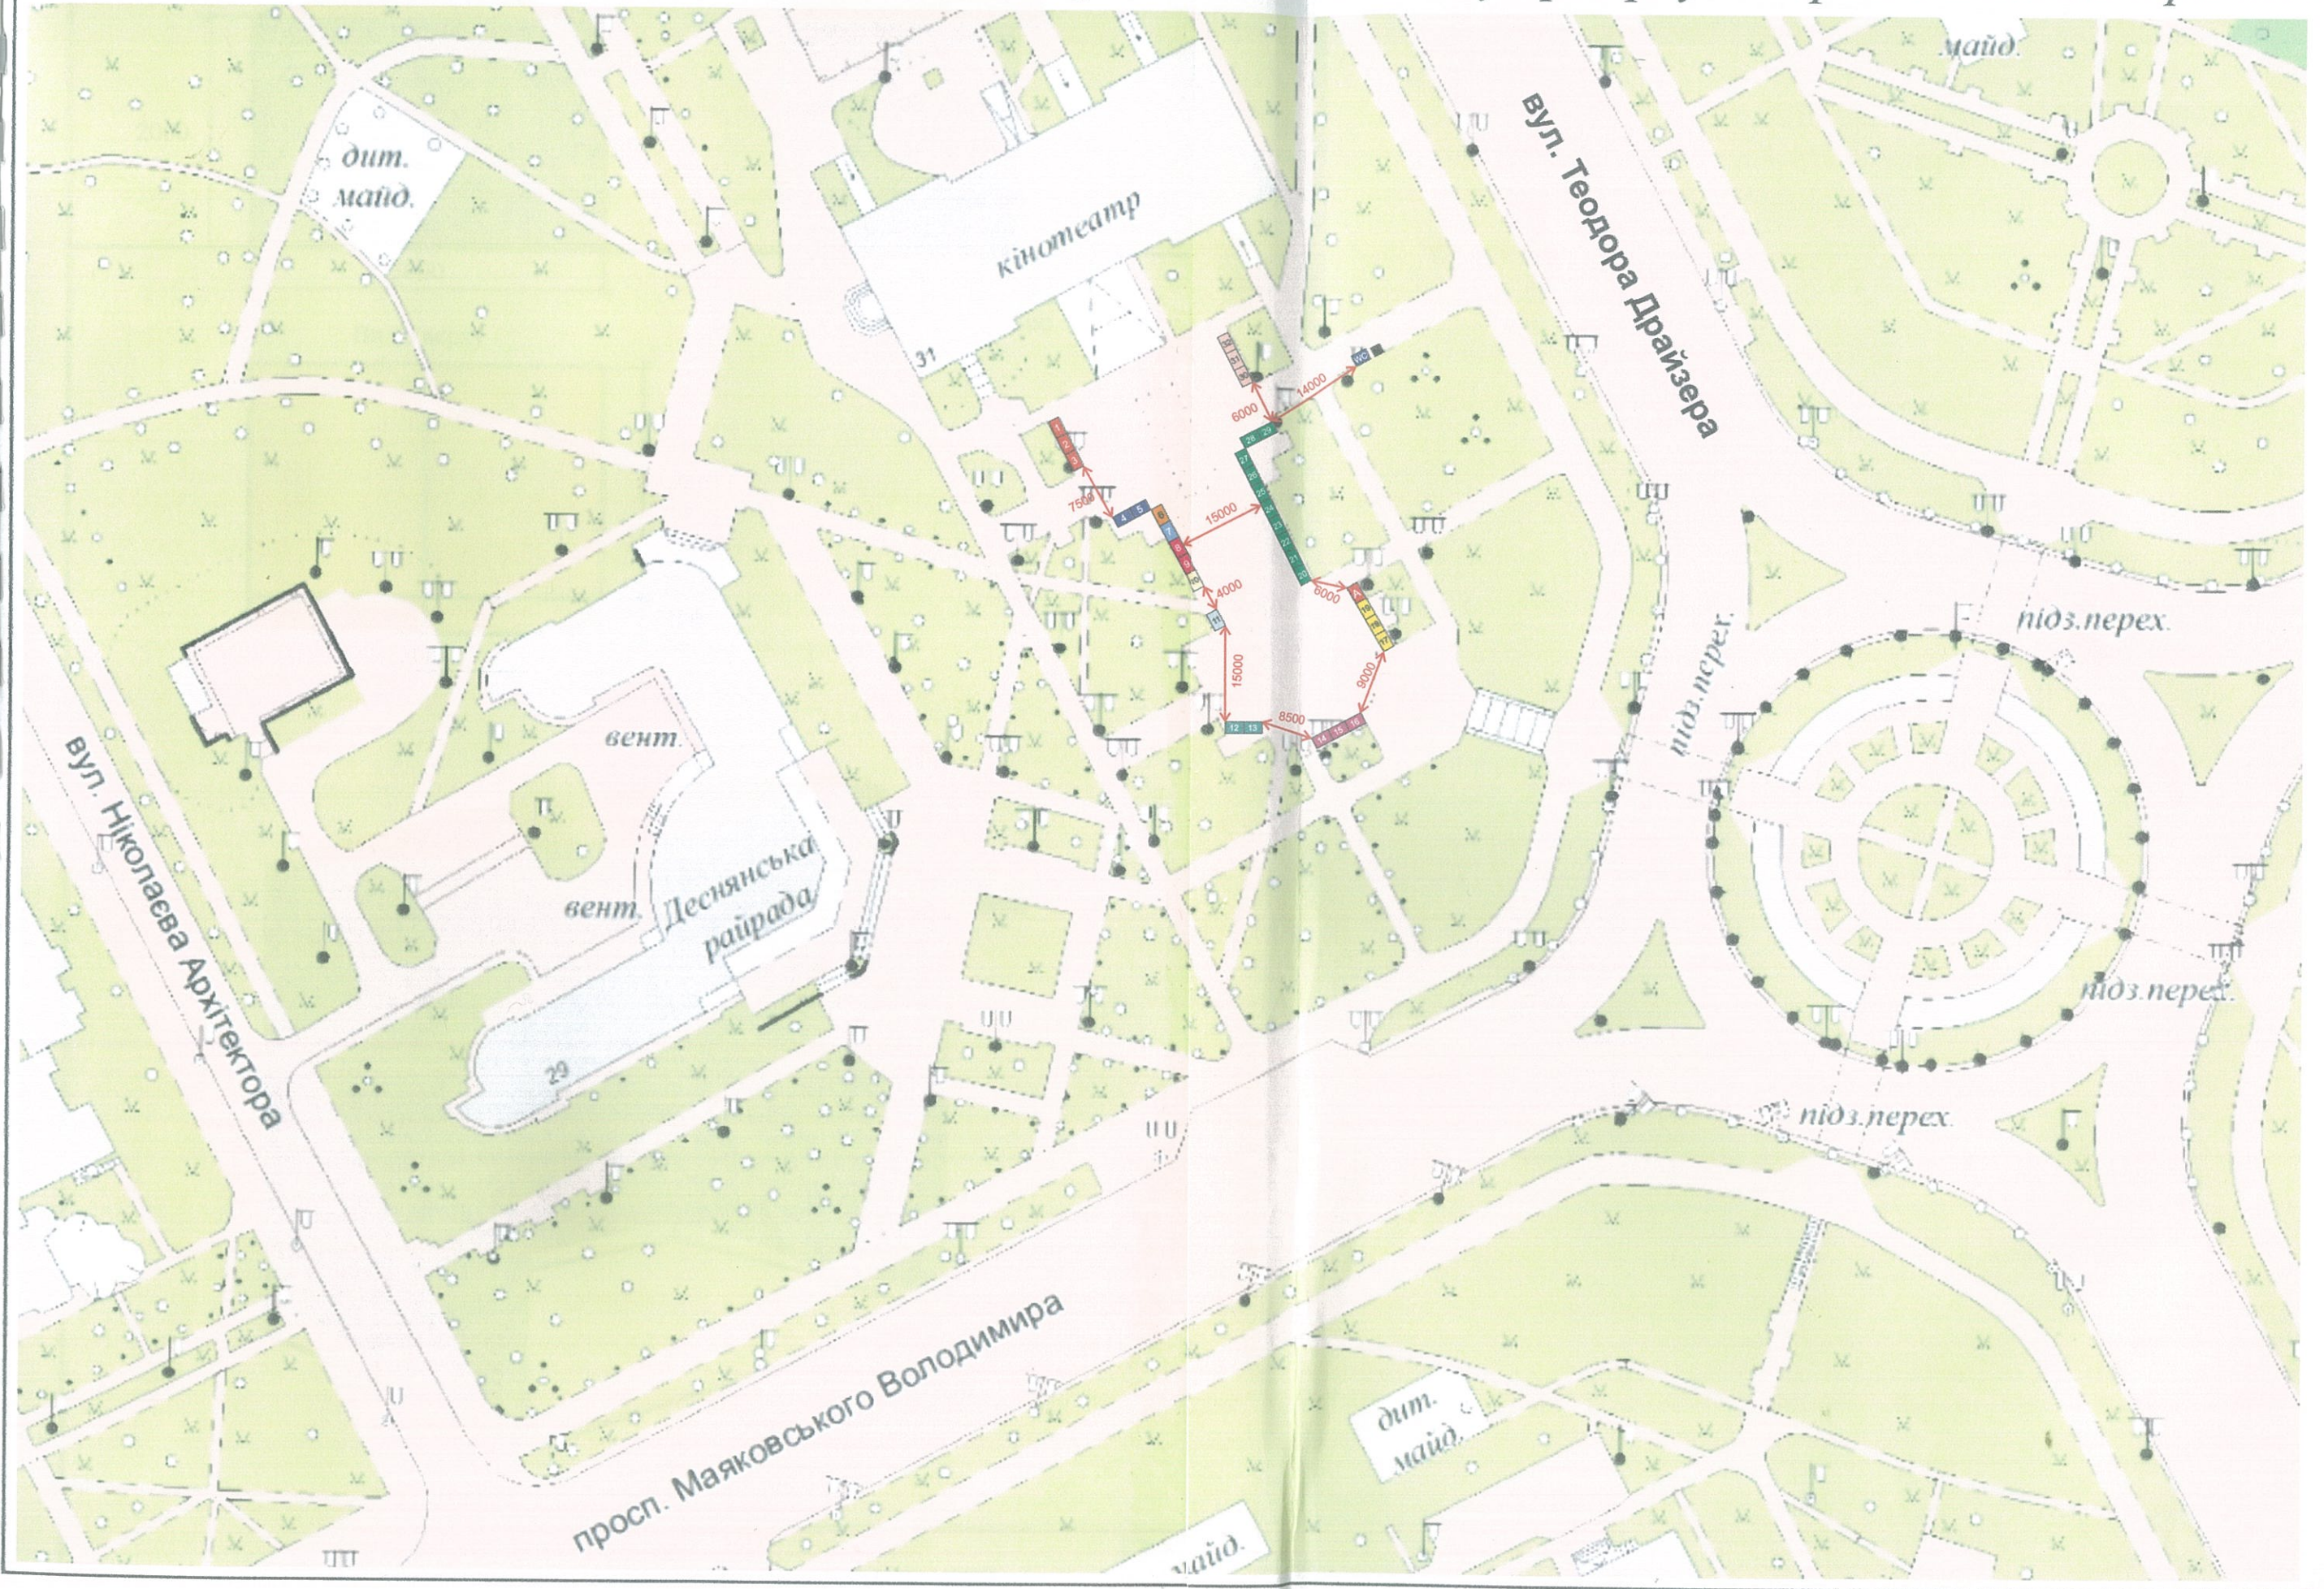




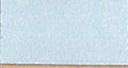

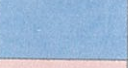






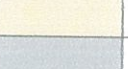




Схема розміщення об'єктів торгівлі на сезонному ярмарку по просп. Володимира Маяковського



№ п/п
1
2
3
4
5
6
7
8
9
10
11
12
13
14
15
16

о, 31 у Деснянському районі м. Києва

Техніко-економічні показники:  
Торговельних місць - 32 шт.

Найменування	Колір	Кількість	Нумерація
М'ясо свіже		3	1-3
Молоко, молокопродукти		3	17-19
Яйця		1	11
Бакалійна група товарів		1	6
Хліб, хлібобулочні вироби		1	7
М'ясні вироби		3	30-32
Риба свіжа		2	12,13
Риба морожена		3	14-16
Овочі, фрукти		10	20-29
Сухофрукти, горішки		2	4,5
Кондитерські вироби		2	8,9
Мед		1	10
Непродовольча група товарів			
Намет адміністрації		1	
Біотуалет		1	
Сміттєві баки		1	

Умовні позначення:



Ширина проходу	
Тупик	

Схема розміщення об'єктів торгівлі

Арк.

4