



# Схема розміщення об'єктів торгівлі на сільськогосподарськ



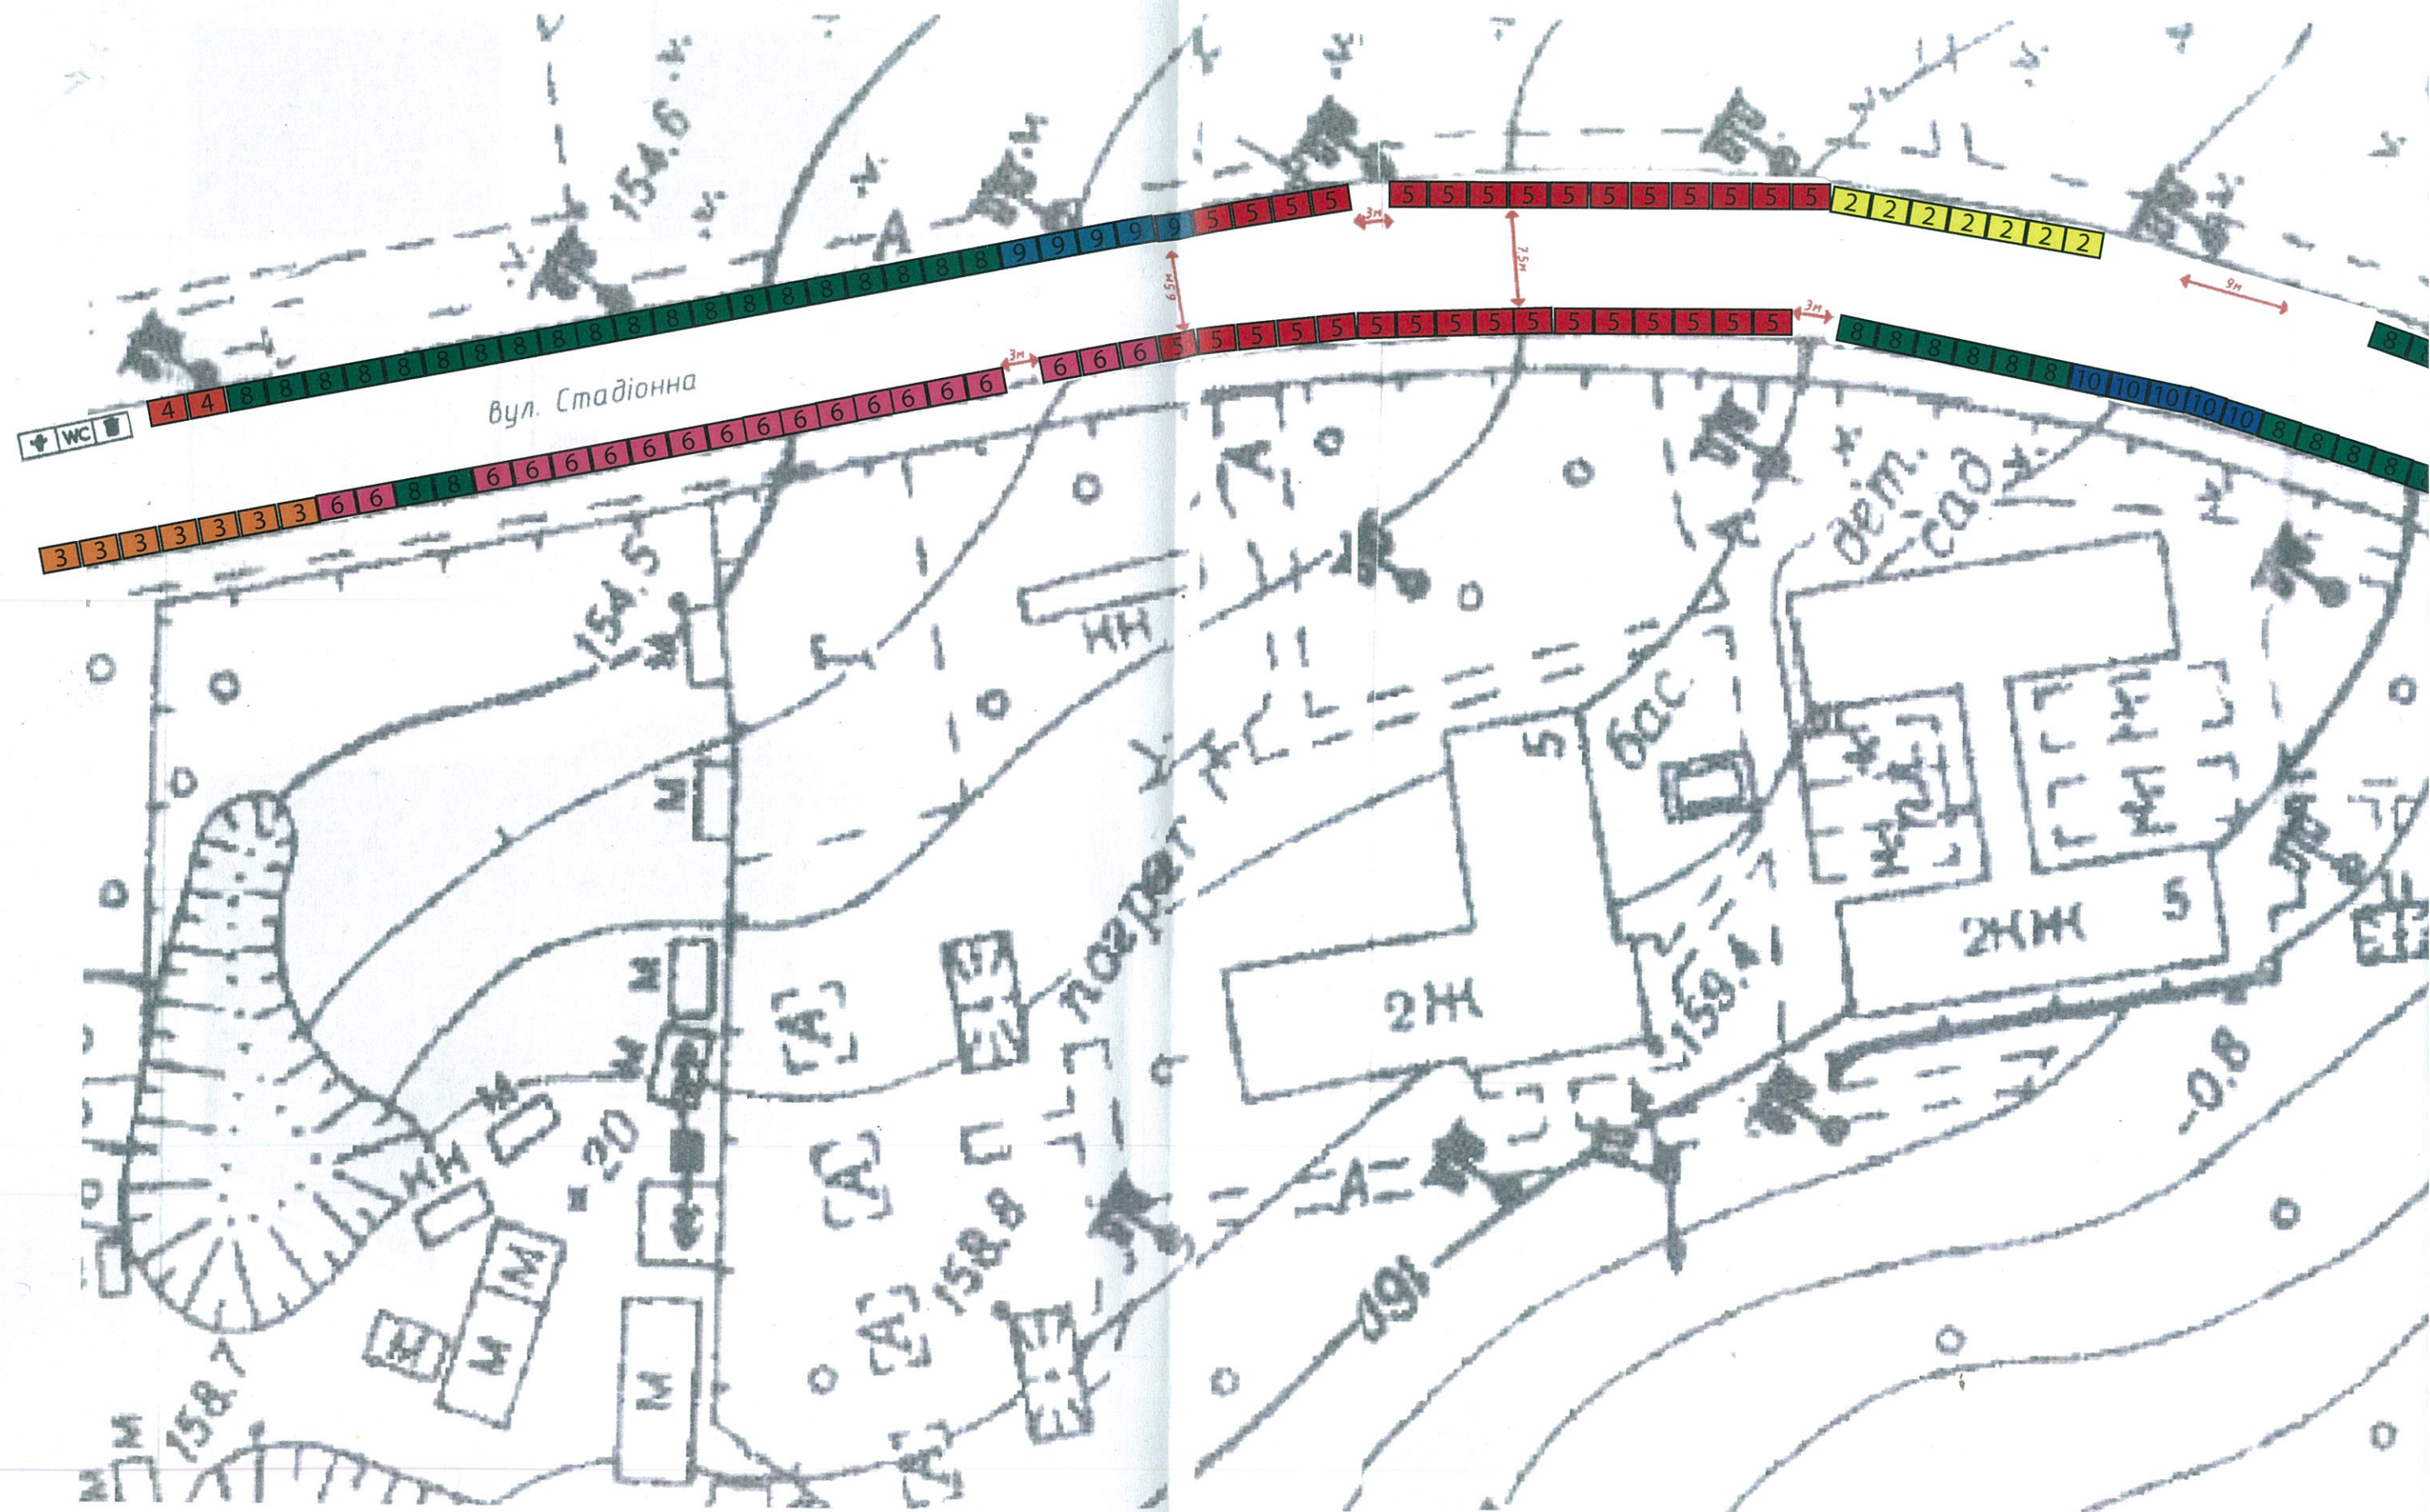

д:

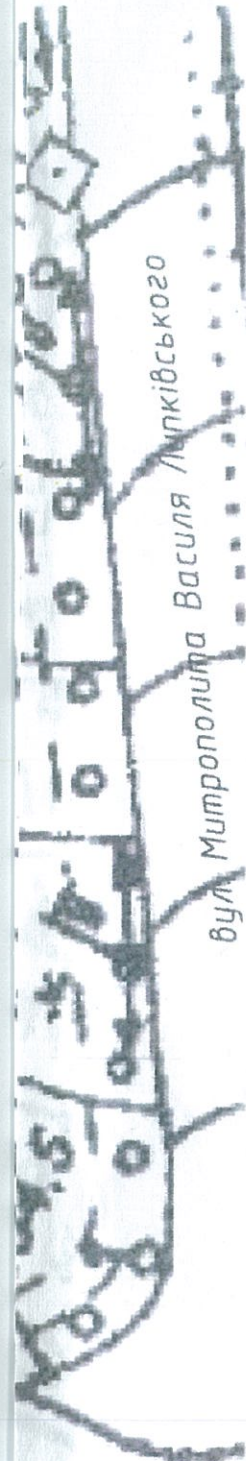

### Техніко-економічні показники:

- 1 Спеції 2 шт
- 2 Кондитерські вироби 7 шт
- 3 Мед 9 шт
- 4 Бакалійна група товарів 2 шт
- 5 М'ясо 57 шт
- 6 Ковбасні вироби та сири 24 шт
- 7 Молоко, молокопродукти 2 шт
- 8 Овочі та фрукти 81 шт
- 9 Яйця 5 шт
- 10 Риба 5 шт

Загальна кількість торговельних місць - 194 шт







Намет адміністрації 1 шт

Біотуалет 1 шт

Сміттєві баки 3 шт

Рукомийник 3 шт

### Умовні позначення:

-  - торговельні місця (намет 2x3м.);
-  - намет адміністрації;
-  - біотуалет;
-  - сміттєві баки;
-  - рукомийник;
-  - ширина проходу;